



±0,00=231,50 ü.NN

## NEUBAU WOHNHAUS LINDENSTRASSE

LINDENSTRASSE 38, 51674 WIEHL

FLURSTÜCK 845

BAUHERR:

WESCHENBACH GMBH BAUUNTERNEHMEN  
 ÜBERASBACH 3  
 51597 MORSBACH

ENTWURFSVERFASSER:

FRANK JUNGJOHANN-FELTENS

PLAN:

MAßSTAB:

LAGEPLAN


1:500

DATUM:

PLANNR.:

19.11.25

01

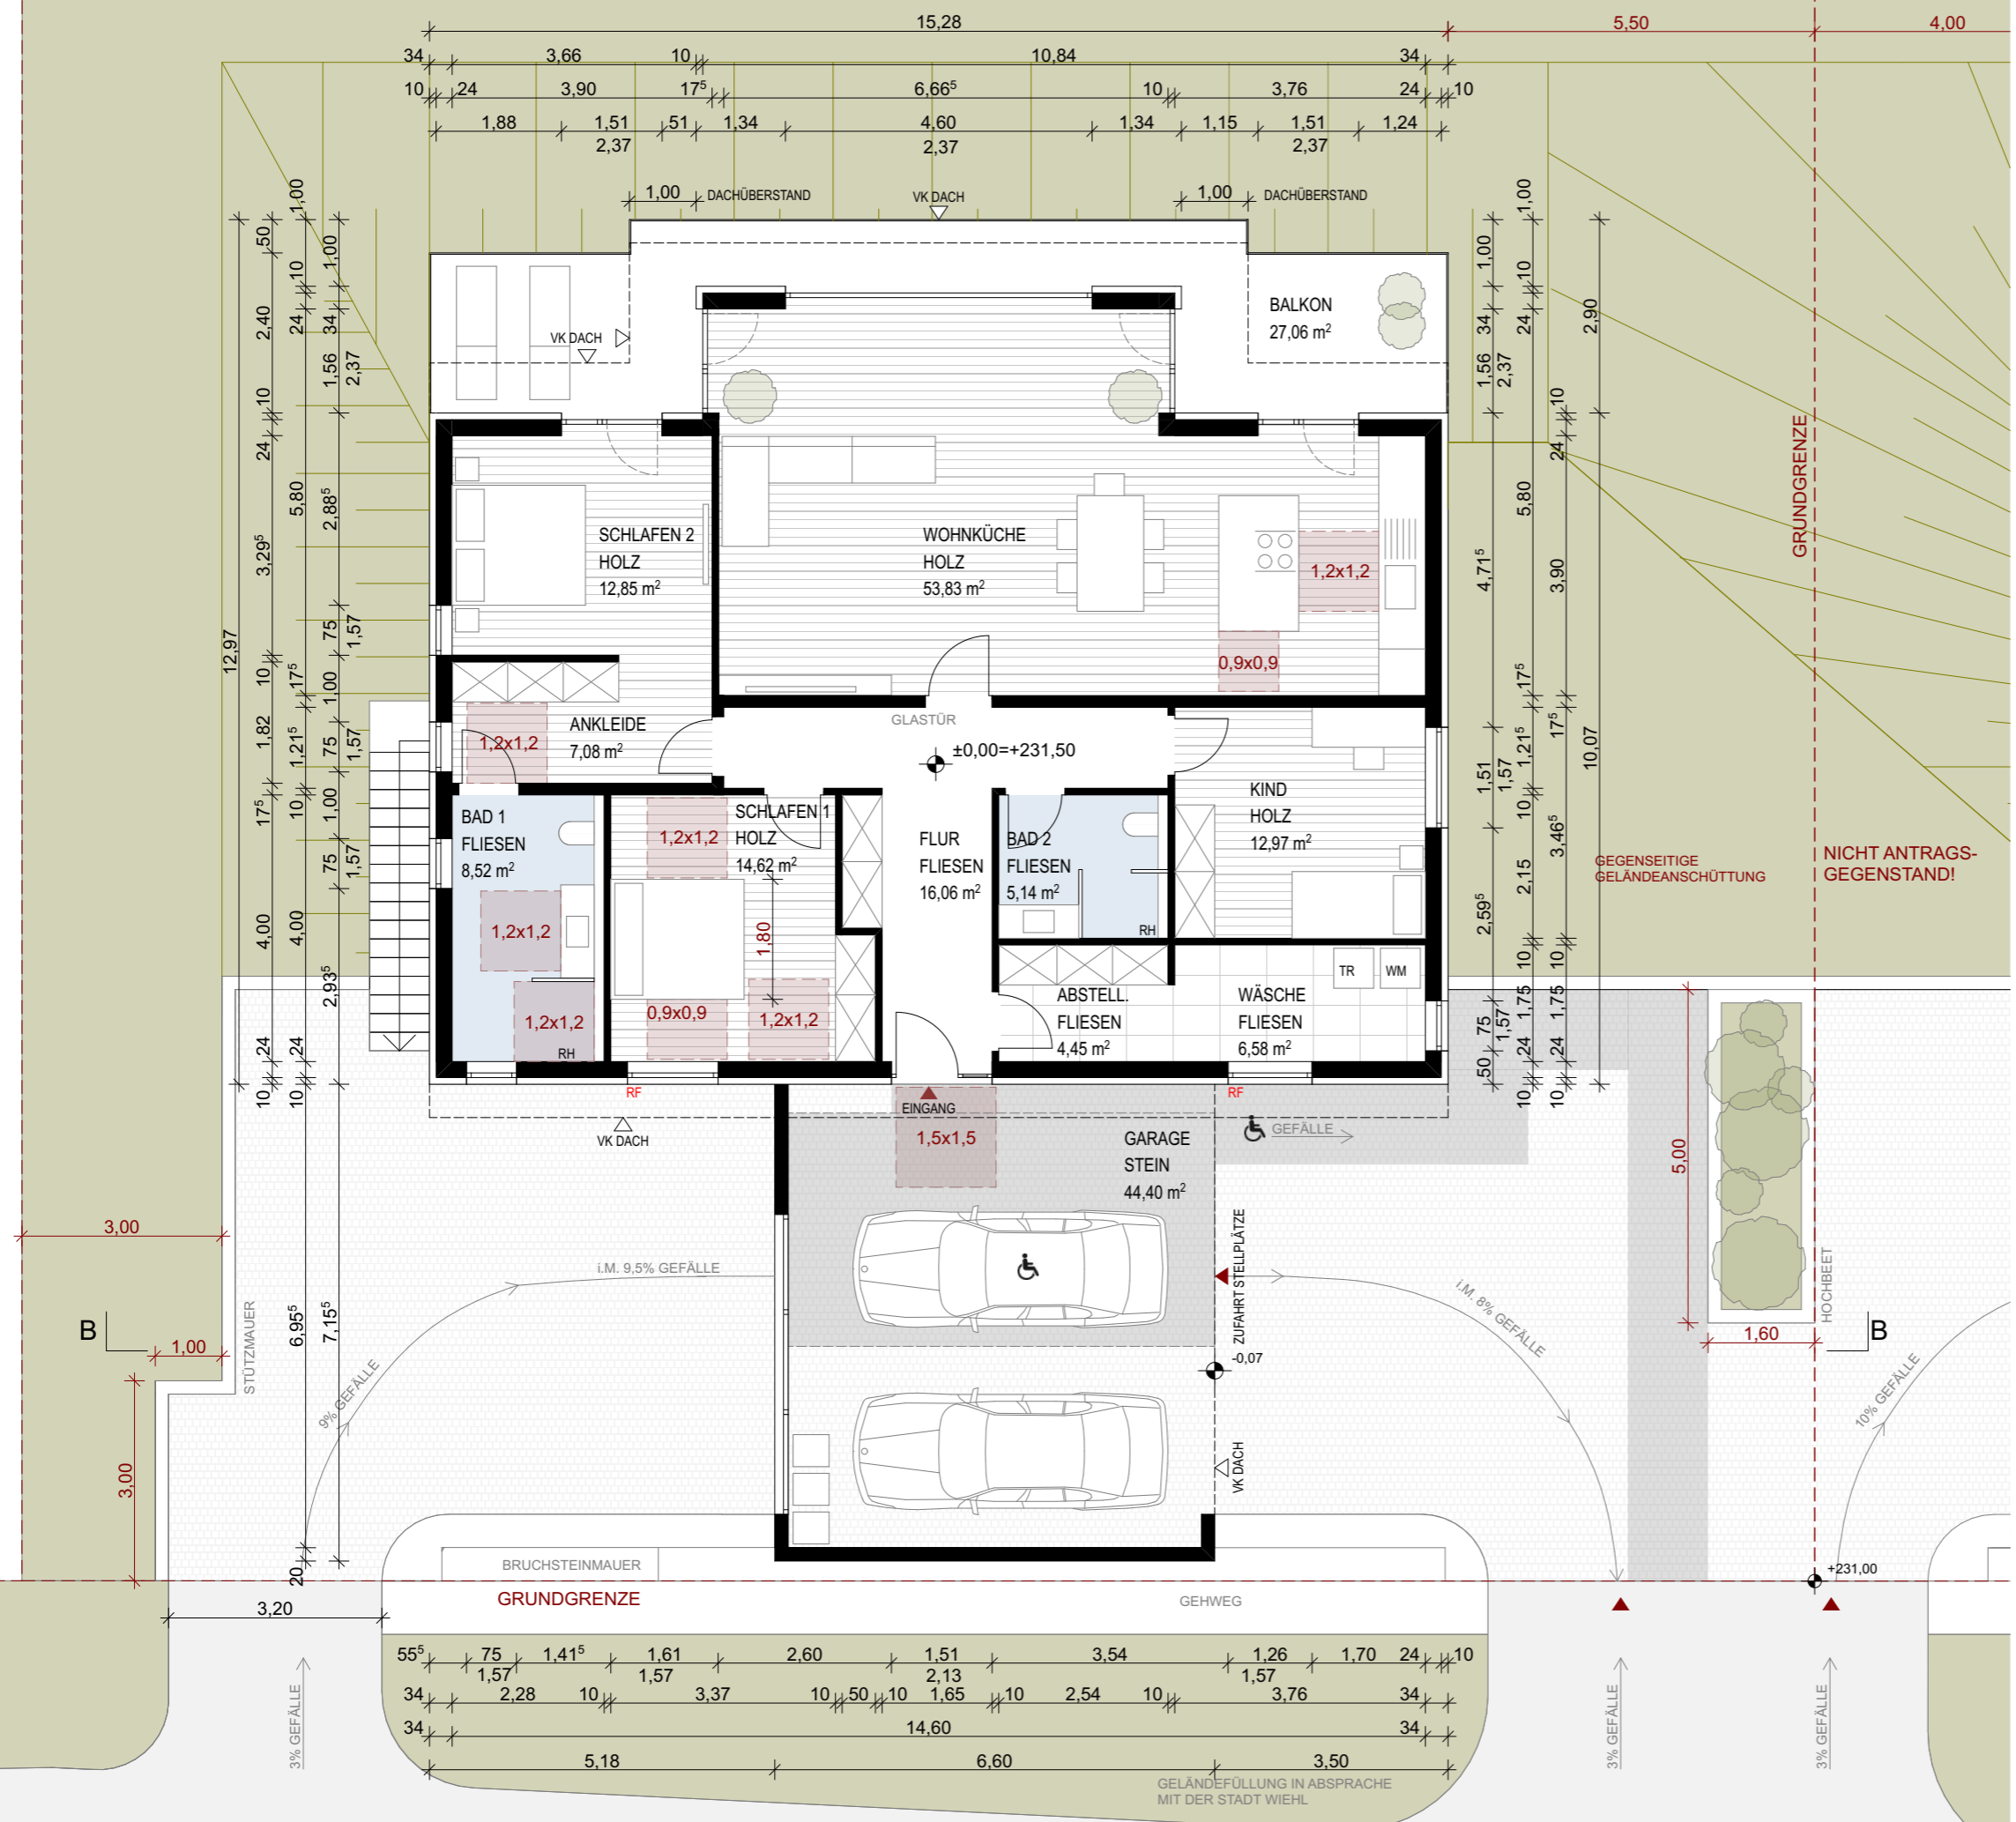

±0,00=231,50 ü.NN

# NEUBAU WOHNHAUS LINDENSTRASSE

LINDENSTRASSE 38, 51674 WIEHL

FLURSTÜCK 845

BAUHERR:  
 WESCHENBACH GMBH BAUUNTERNEHMEN  
 ÜBERASBACH 3  
 51597 MORSBACH

ENTWURFSVERFASSER:  
 FRANK JUNGJOHANN-FELTENS


PLAN: MAßSTAB:  
 OG 1:100

DATUM: PLANNR.:  
 19.11.25 02



BEARBEITET VON DI ALINA WESCHENBACH

GRUNDGRENZE

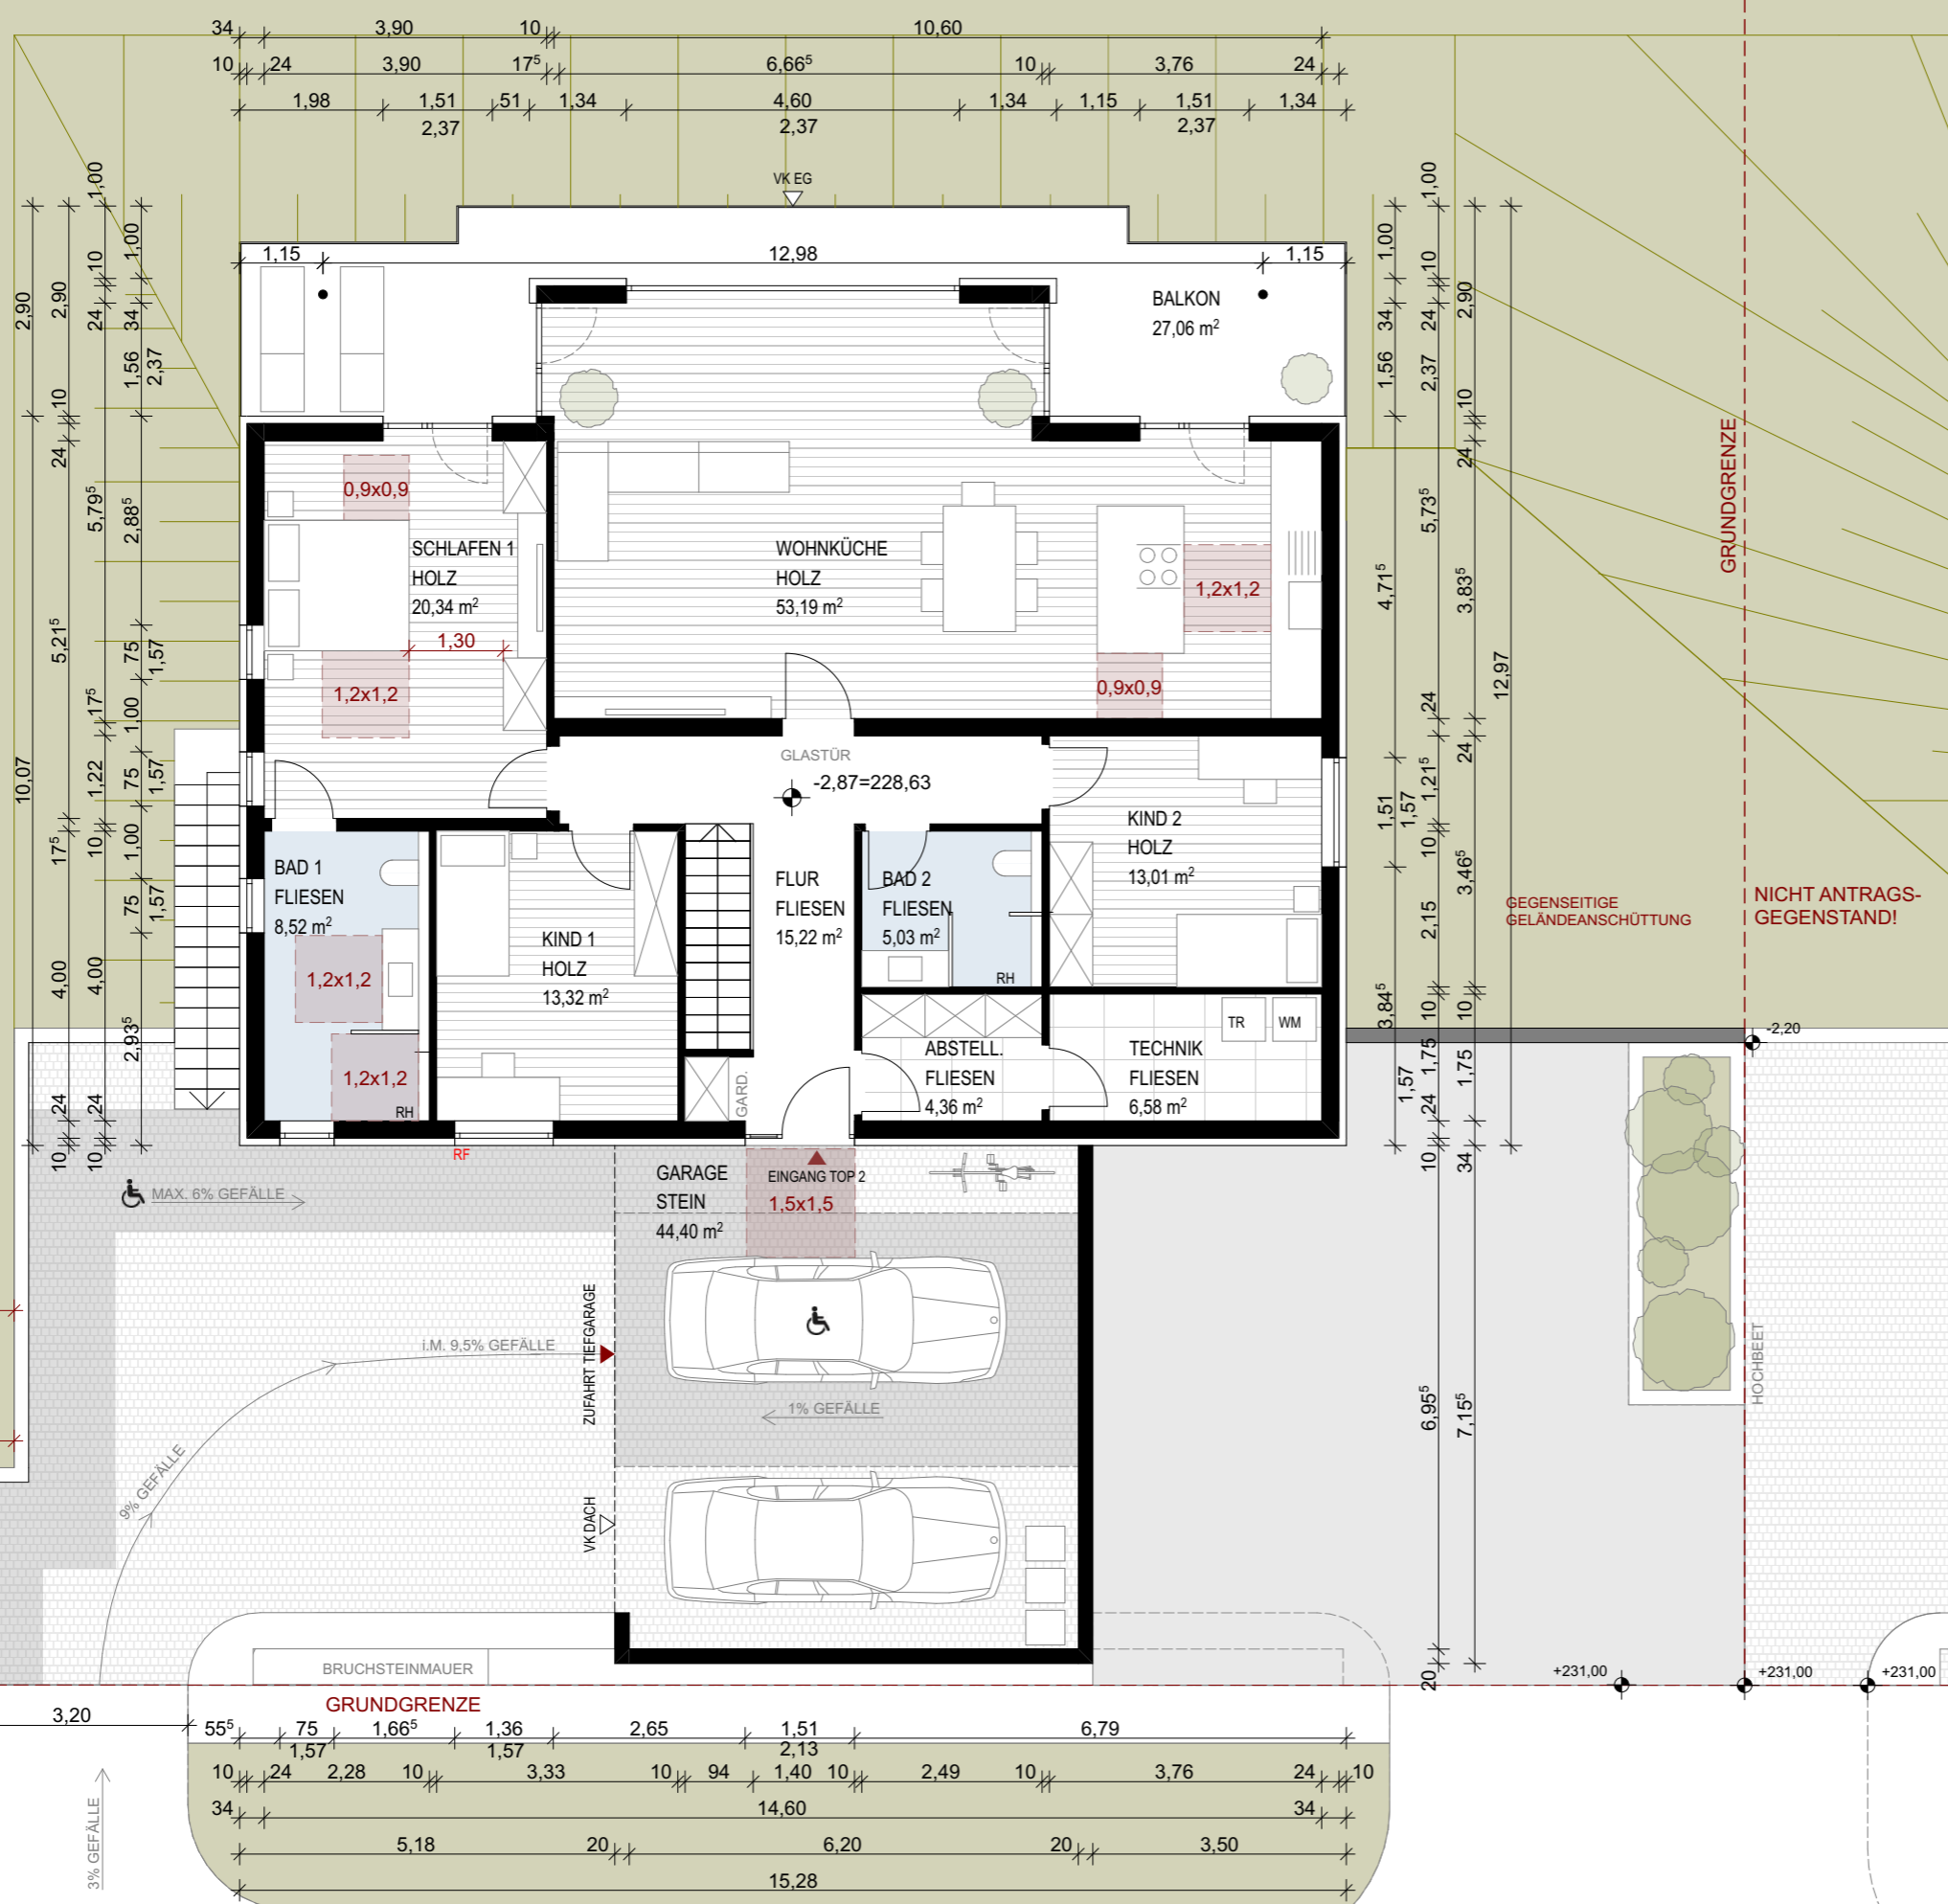

±0,00=231,50 ü.NN

# NEUBAU WOHNHAUS LINDENSTRASSE

LINDENSTRASSE 38, 51674 WIEHL

FLURSTÜCK 845

BAUHERR:  
 WESCHENBACH GMBH BAUUNTERNEHMEN  
 ÜBERASBACH 3  
 51597 MORSBACH

ENTWURFSVERFASSER:  
 FRANK JUNGJOHANN-FELTENS


PLAN: EG  
 MAßSTAB: 1:100

DATUM: 19.11.25  
 PLANNR.: 03



BEARBEITET VON DI ALINA WESCHENBACH

GRUNDGRENZE

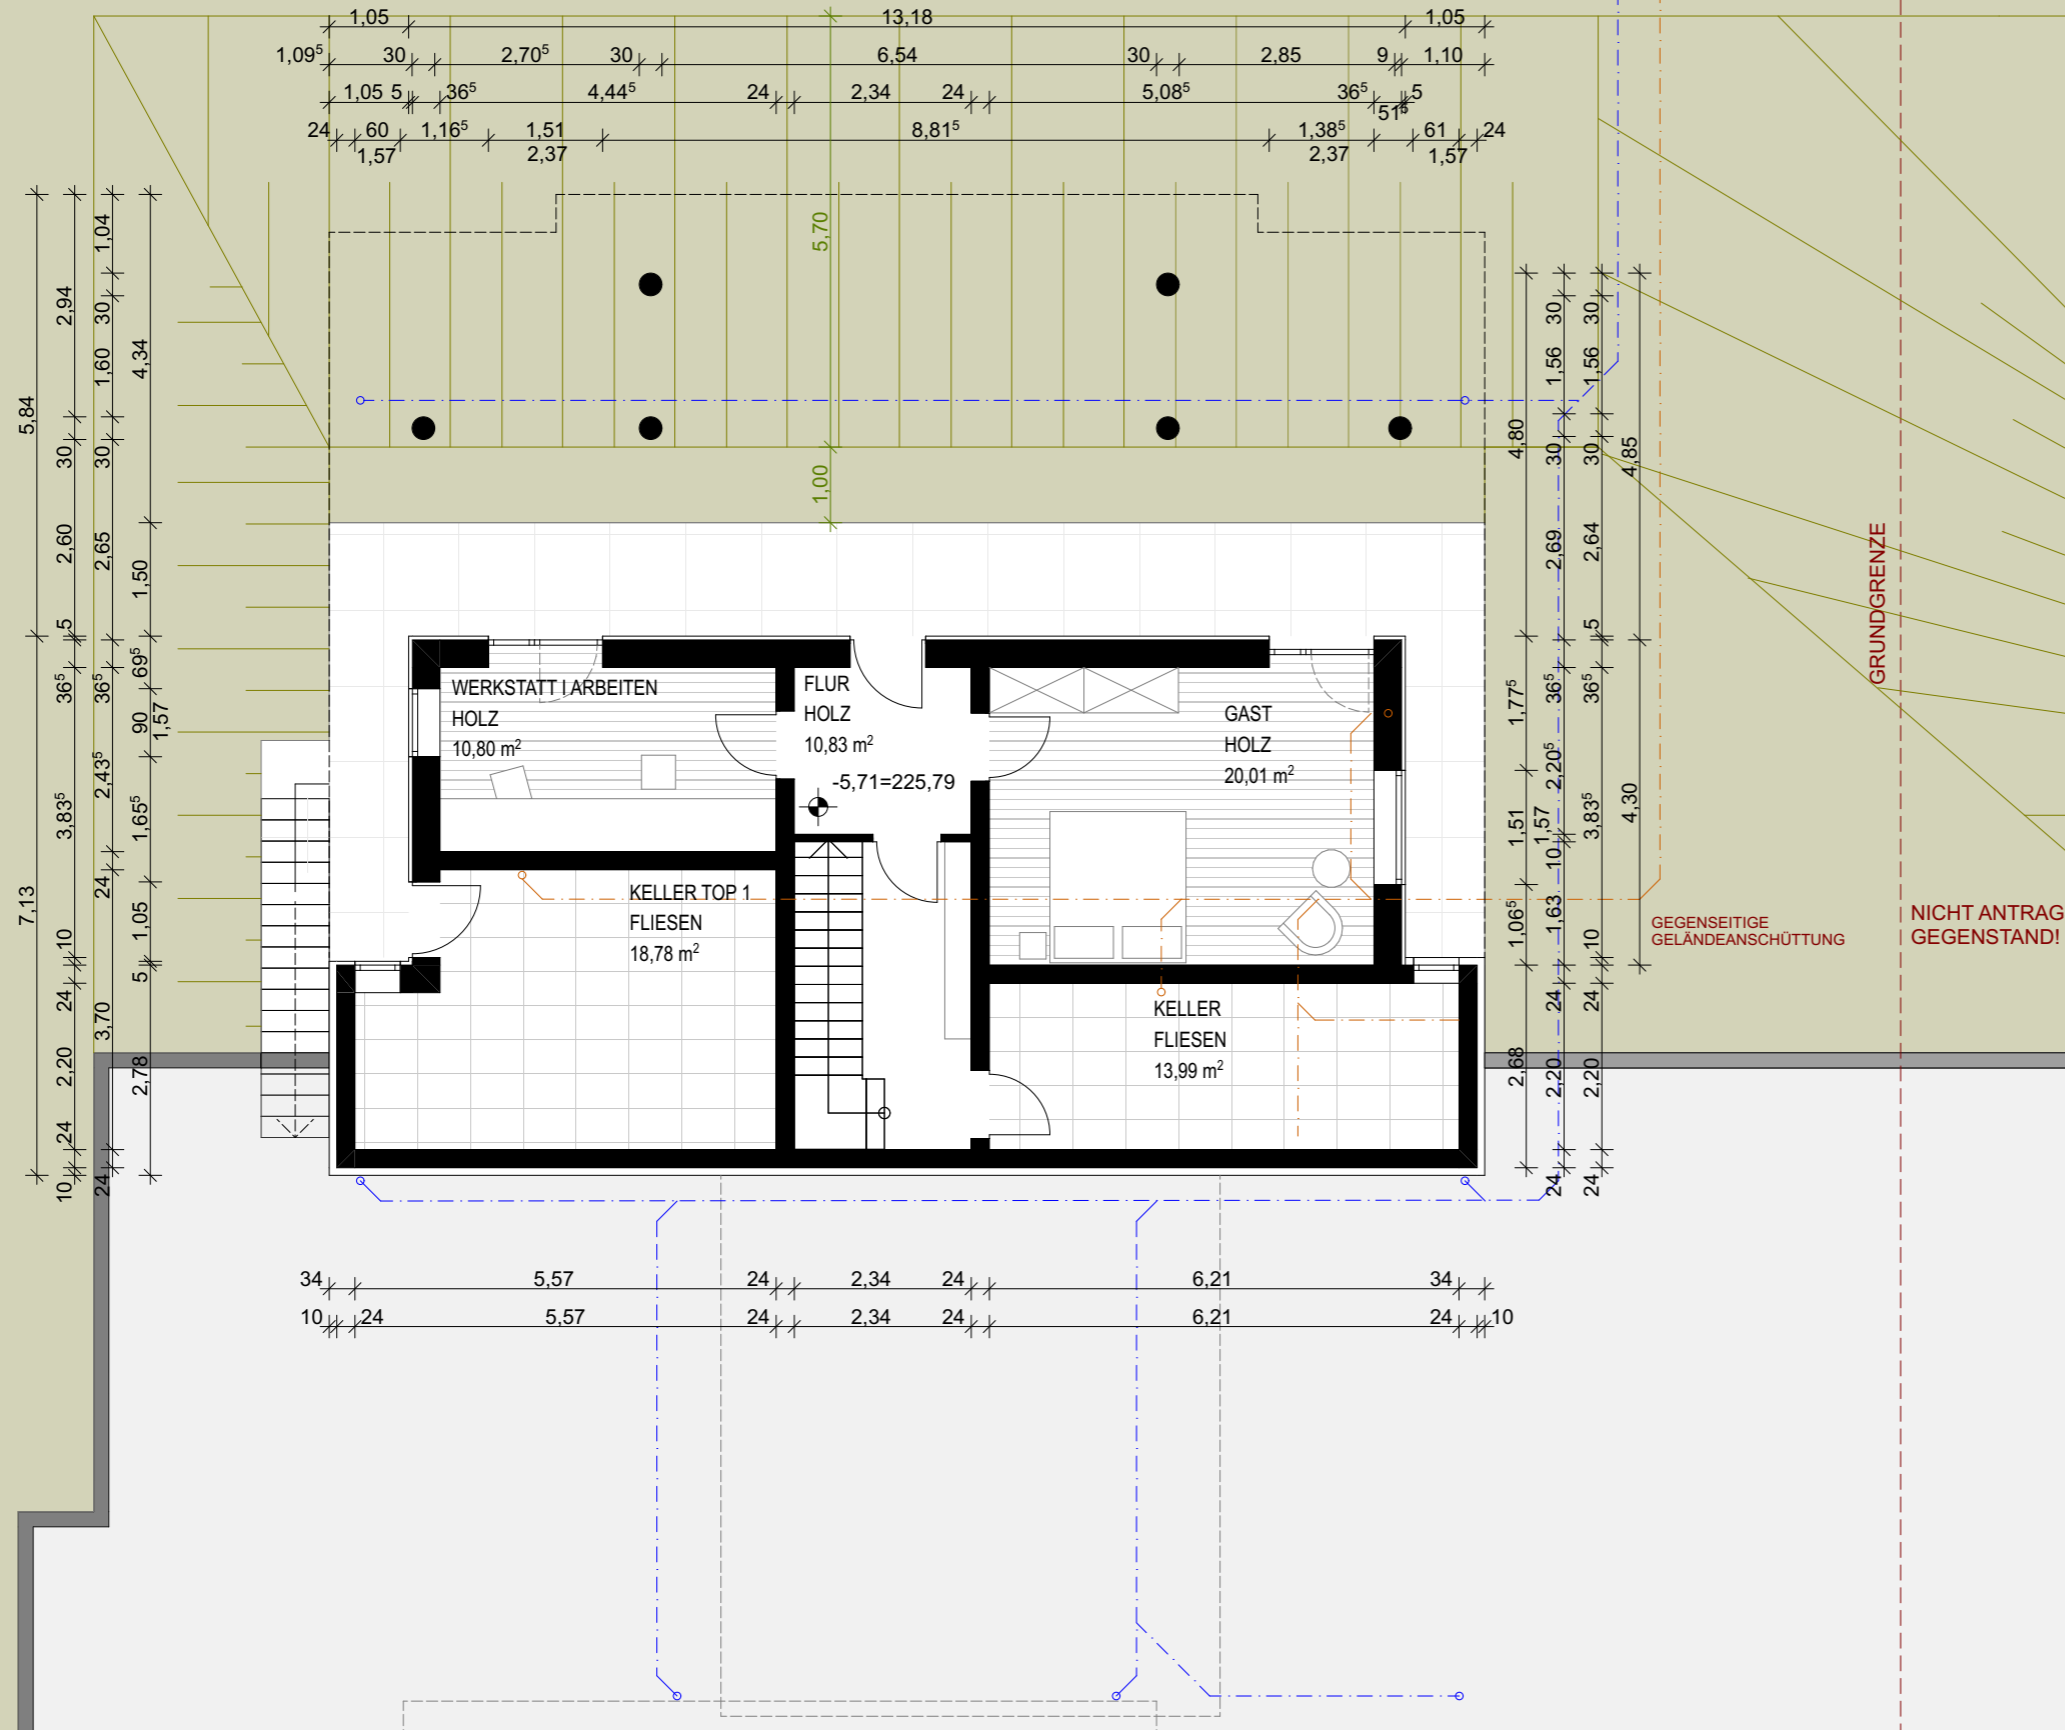

±0,00=231,50 ü.NN

## NEUBAU WOHNHAUS LINDENSTRASSE

LINDENSTRASSE 38, 51674 WIEHL

FLURSTÜCK 845

BAUHERR:

WESCHENBACH GMBH BAUUNTERNEHMEN  
 ÜBERASBACH 3  
 51597 MORSBACH

ENTWURFSVERFASSER:

FRANK JUNGJOHANN-FELTENS

PLAN:

MAßSTAB:

UG


1:100

DATUM:

PLANNR.:

19.11.25

04

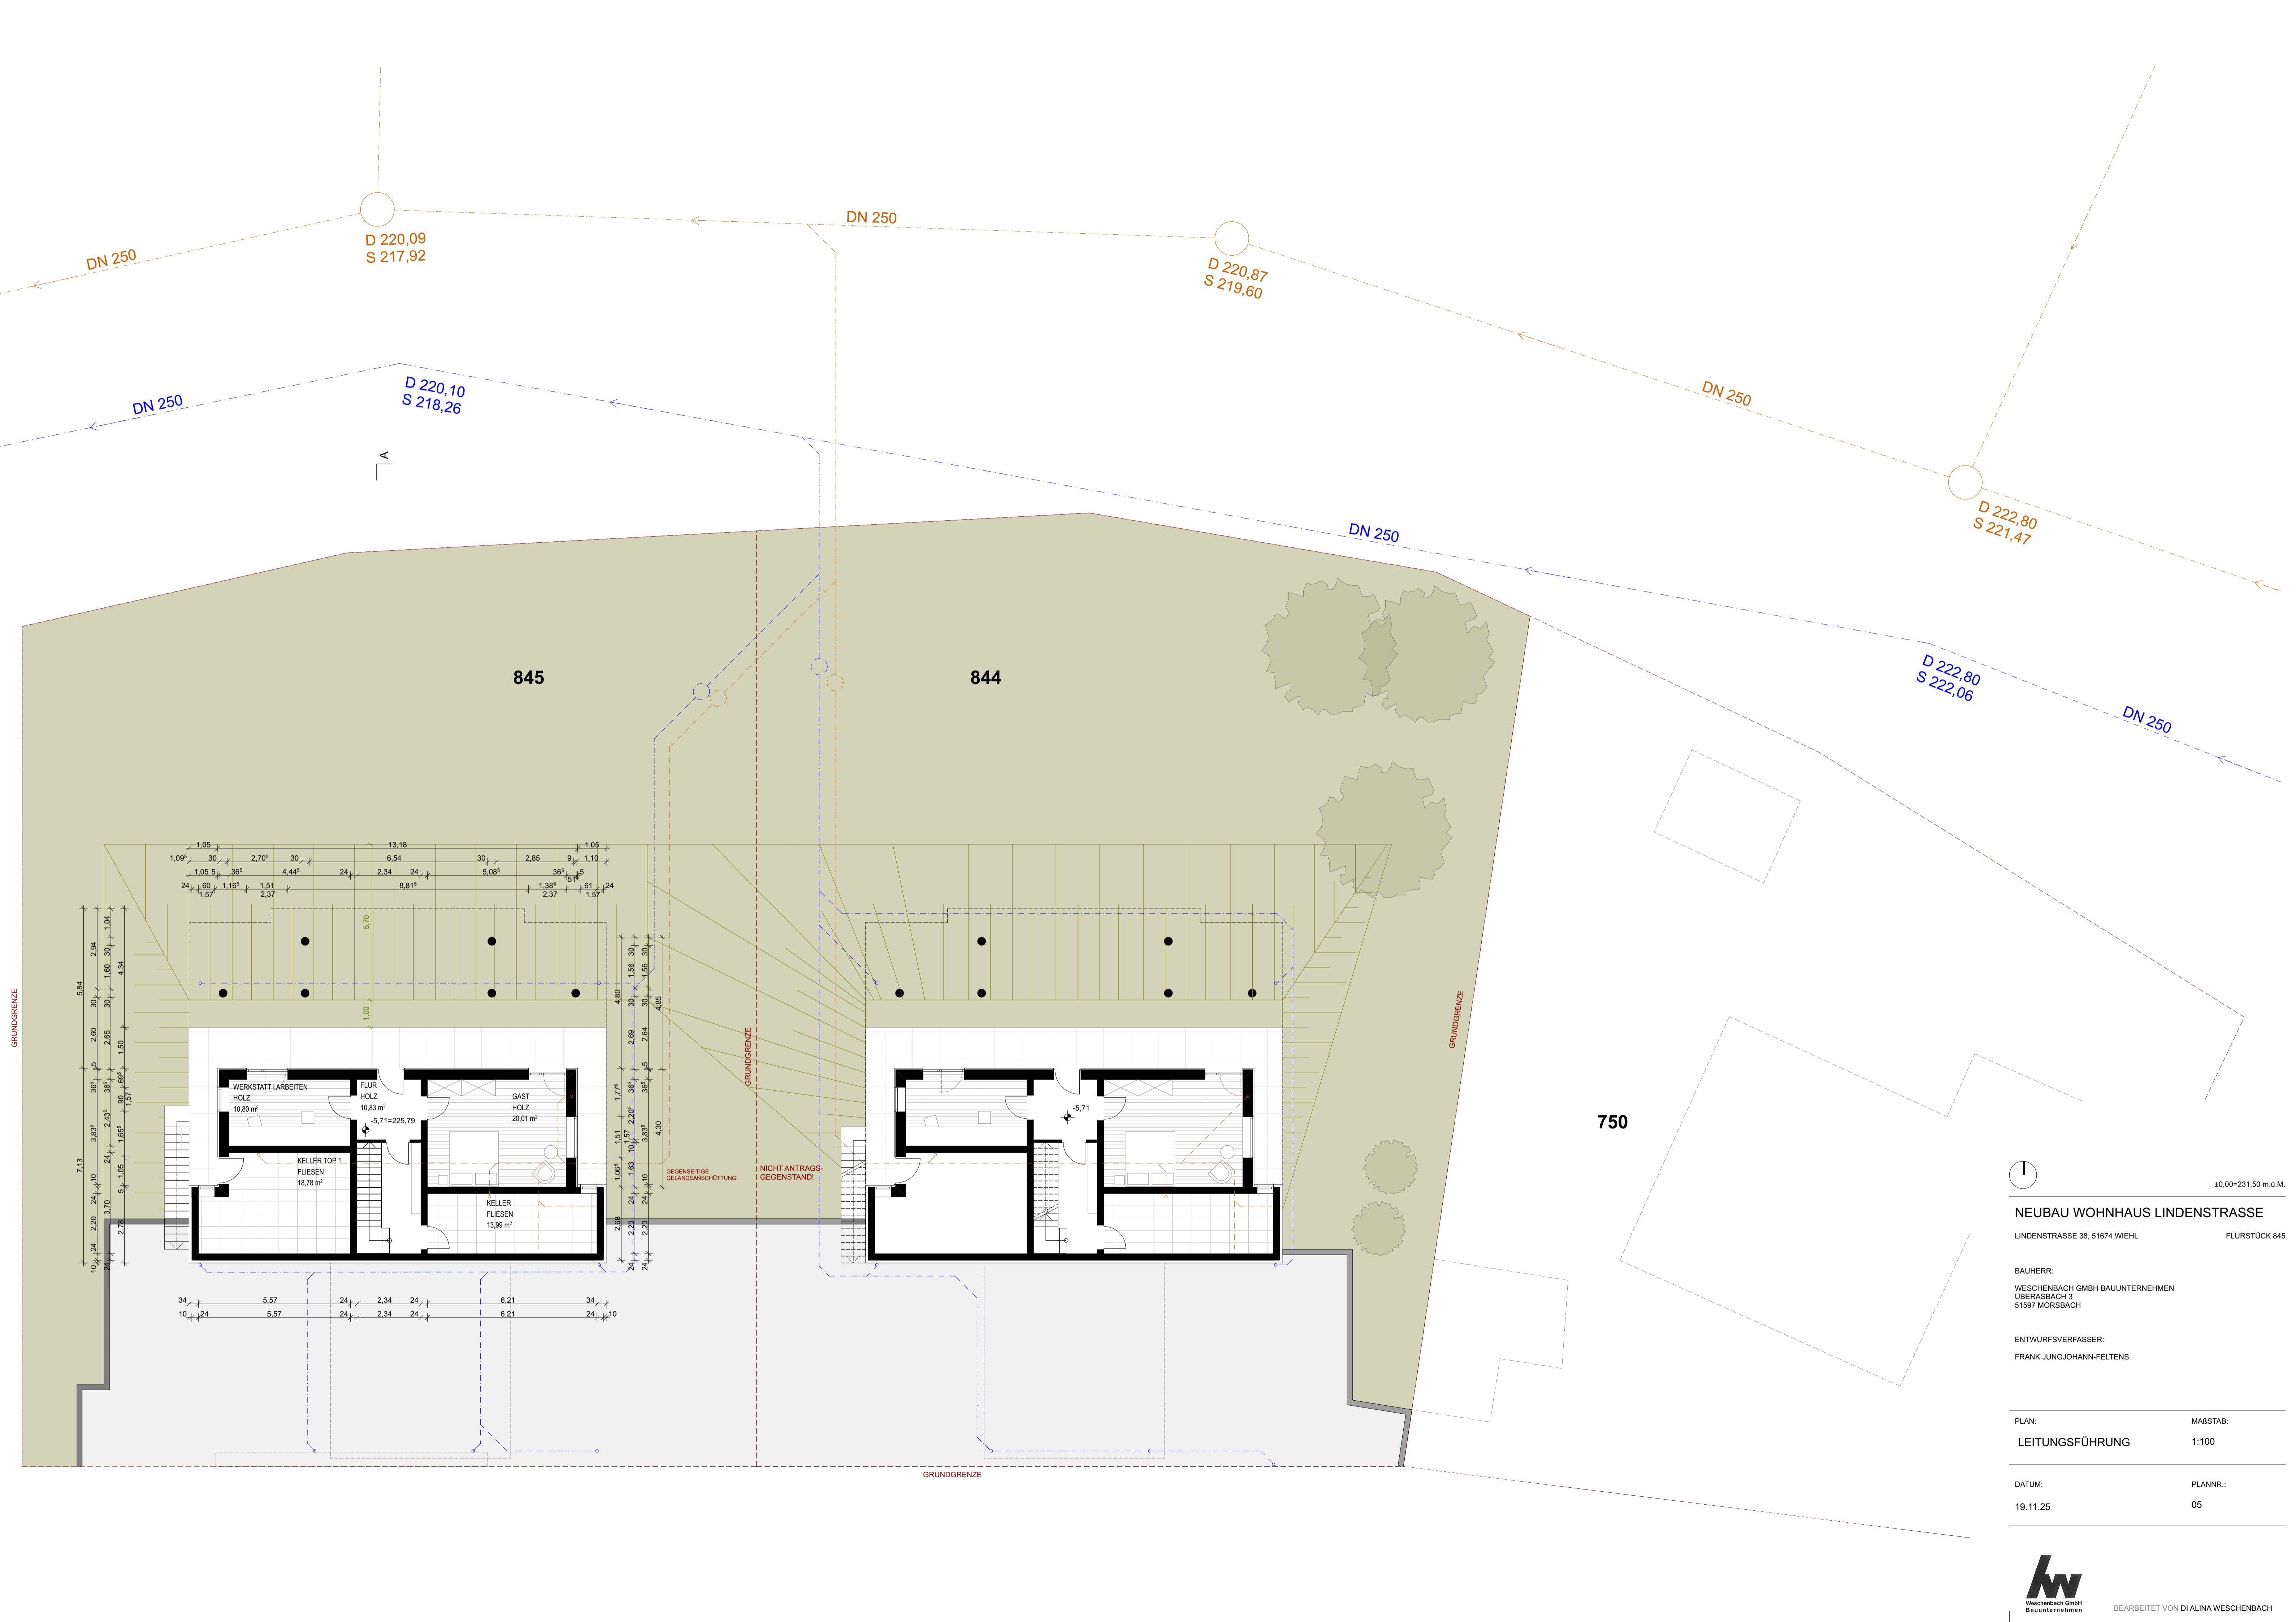

D 220,09  
S 217,92

D 220,87  
S 219,60

D 220,10  
S 218,26



D 222,80  
S 221,47

D 222,80  
S 222,06

845

844

750

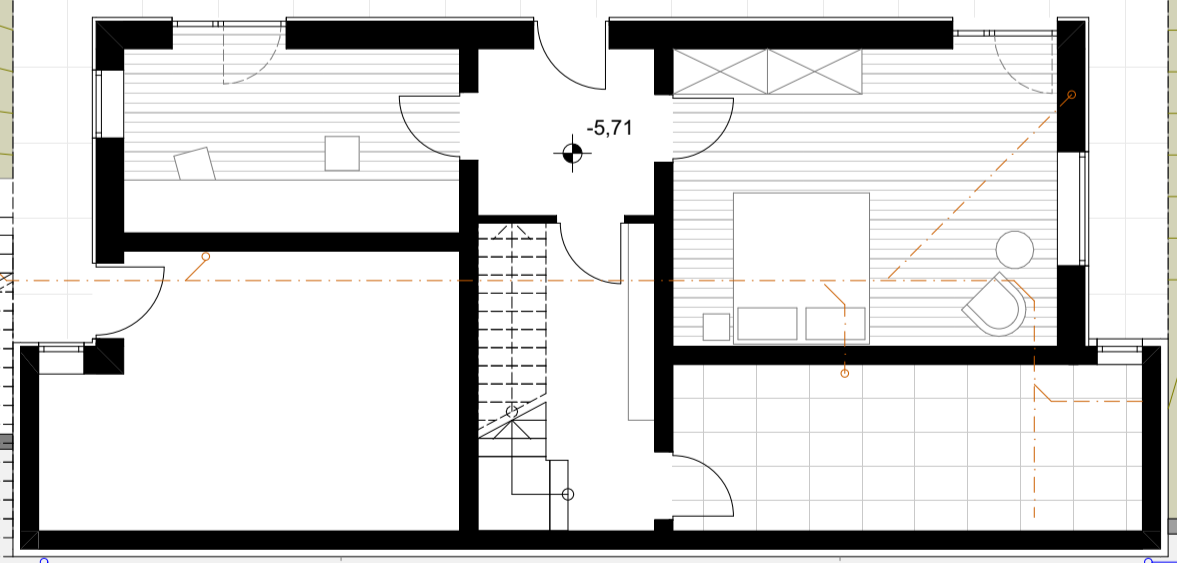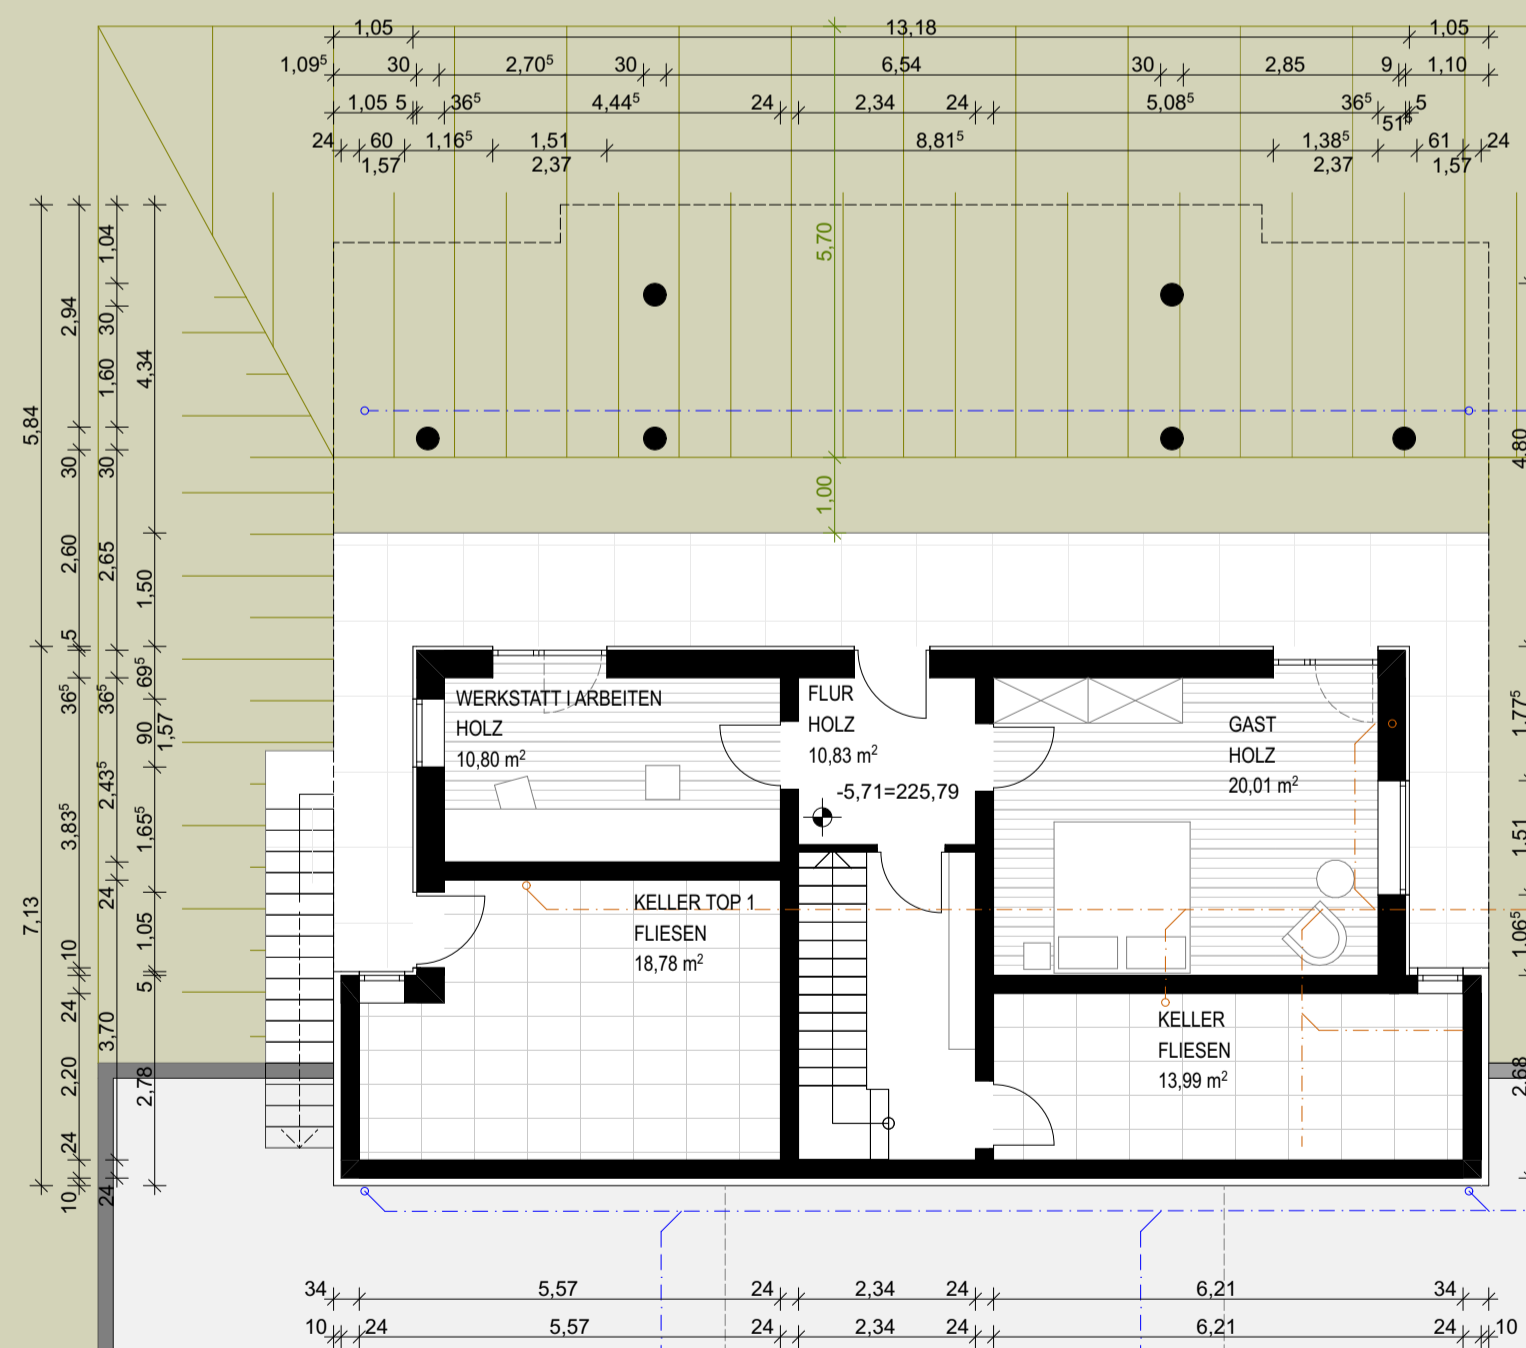

±0,00=231,50 m.ü.M.

**NEUBAU WOHNHAUS LINDENSTRASSE**

LINDENSTRASSE 38, 51674 WIEHL FLURSTÜCK 845

BAUHERR:  
WESCHENBACH GMBH BAUUNTERNEHMEN  
ÜBERASBACH 3  
51997 MORSBACH

ENTWURFSVERFASSER:  
FRANK JUNGJOHANN-FELTENS

PLAN: LEITUNGSFÜHRUNG MASSTAB: 1:100


DATUM: 19.11.25 PLANNR.: 05



BEARBEITET VON DI ALINA WESCHENBACH

GRUNDGRENZE

GRUNDGRENZE

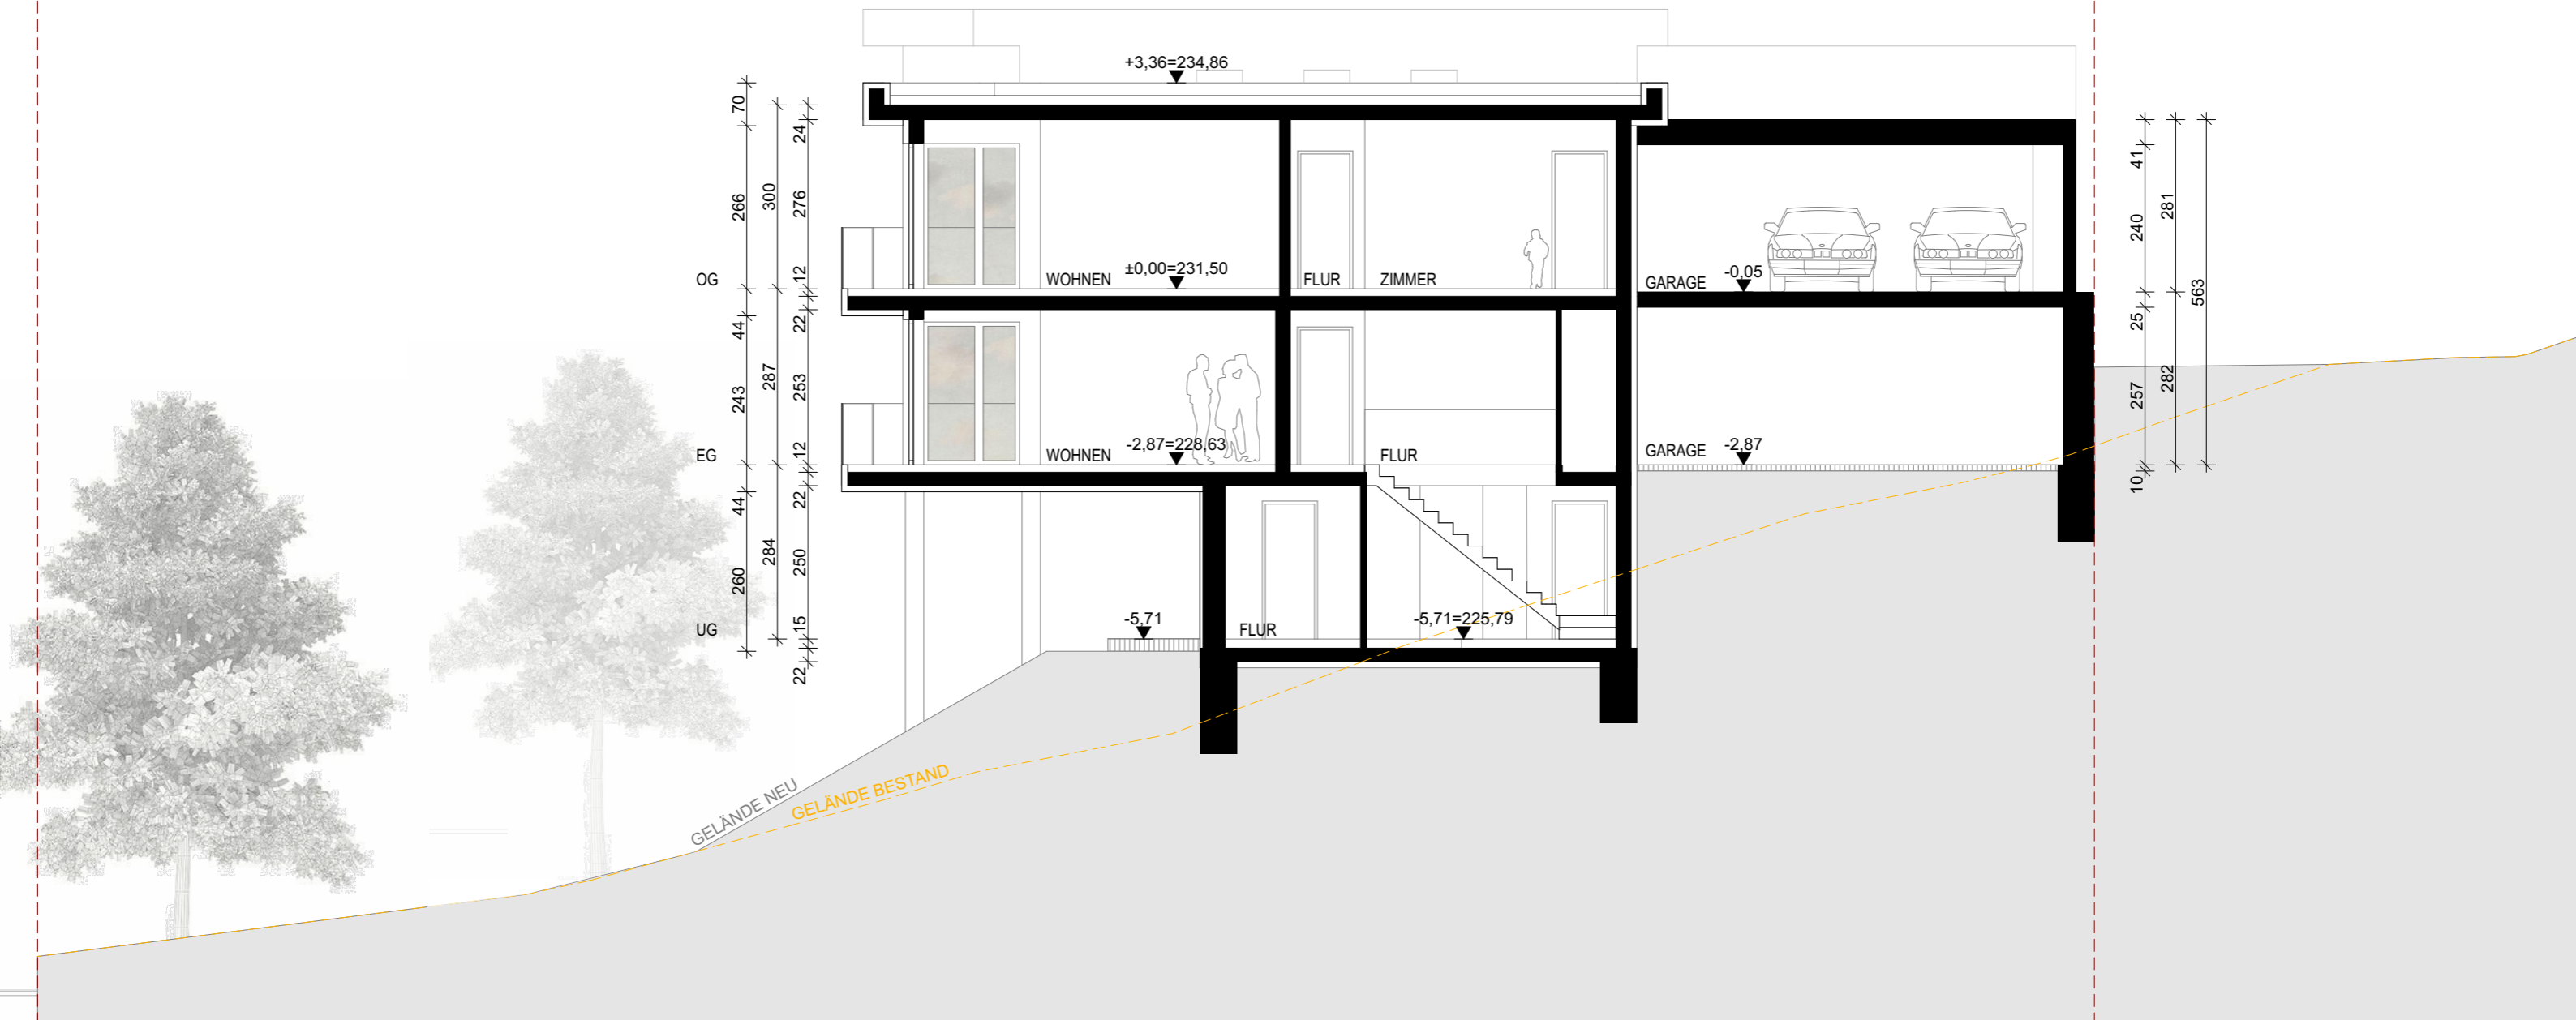

### NEUBAU WOHNHAUS LINDENSTRASSE

LINDENSTRASSE 38, 51674 WIEHL

FLURSTÜCK 845



Weschenbach GmbH  
Bauunternehmen

BEARBEITET VON DI ALINA WESCHENBACH

BAUHERR:

WESCHENBACH GMBH BAUUNTERNEHMEN  
ÜBERASBACH 3  
51597 MORSBACH

ENTWURFSVERFASSER:

FRANK JUNGJOHANN-FELTENS

PLAN:

SCHNITT A

MAßSTAB:

1:100


DATUM:

19.11.25

PLANNR.:

06

±0,00=231,50 ü.NN

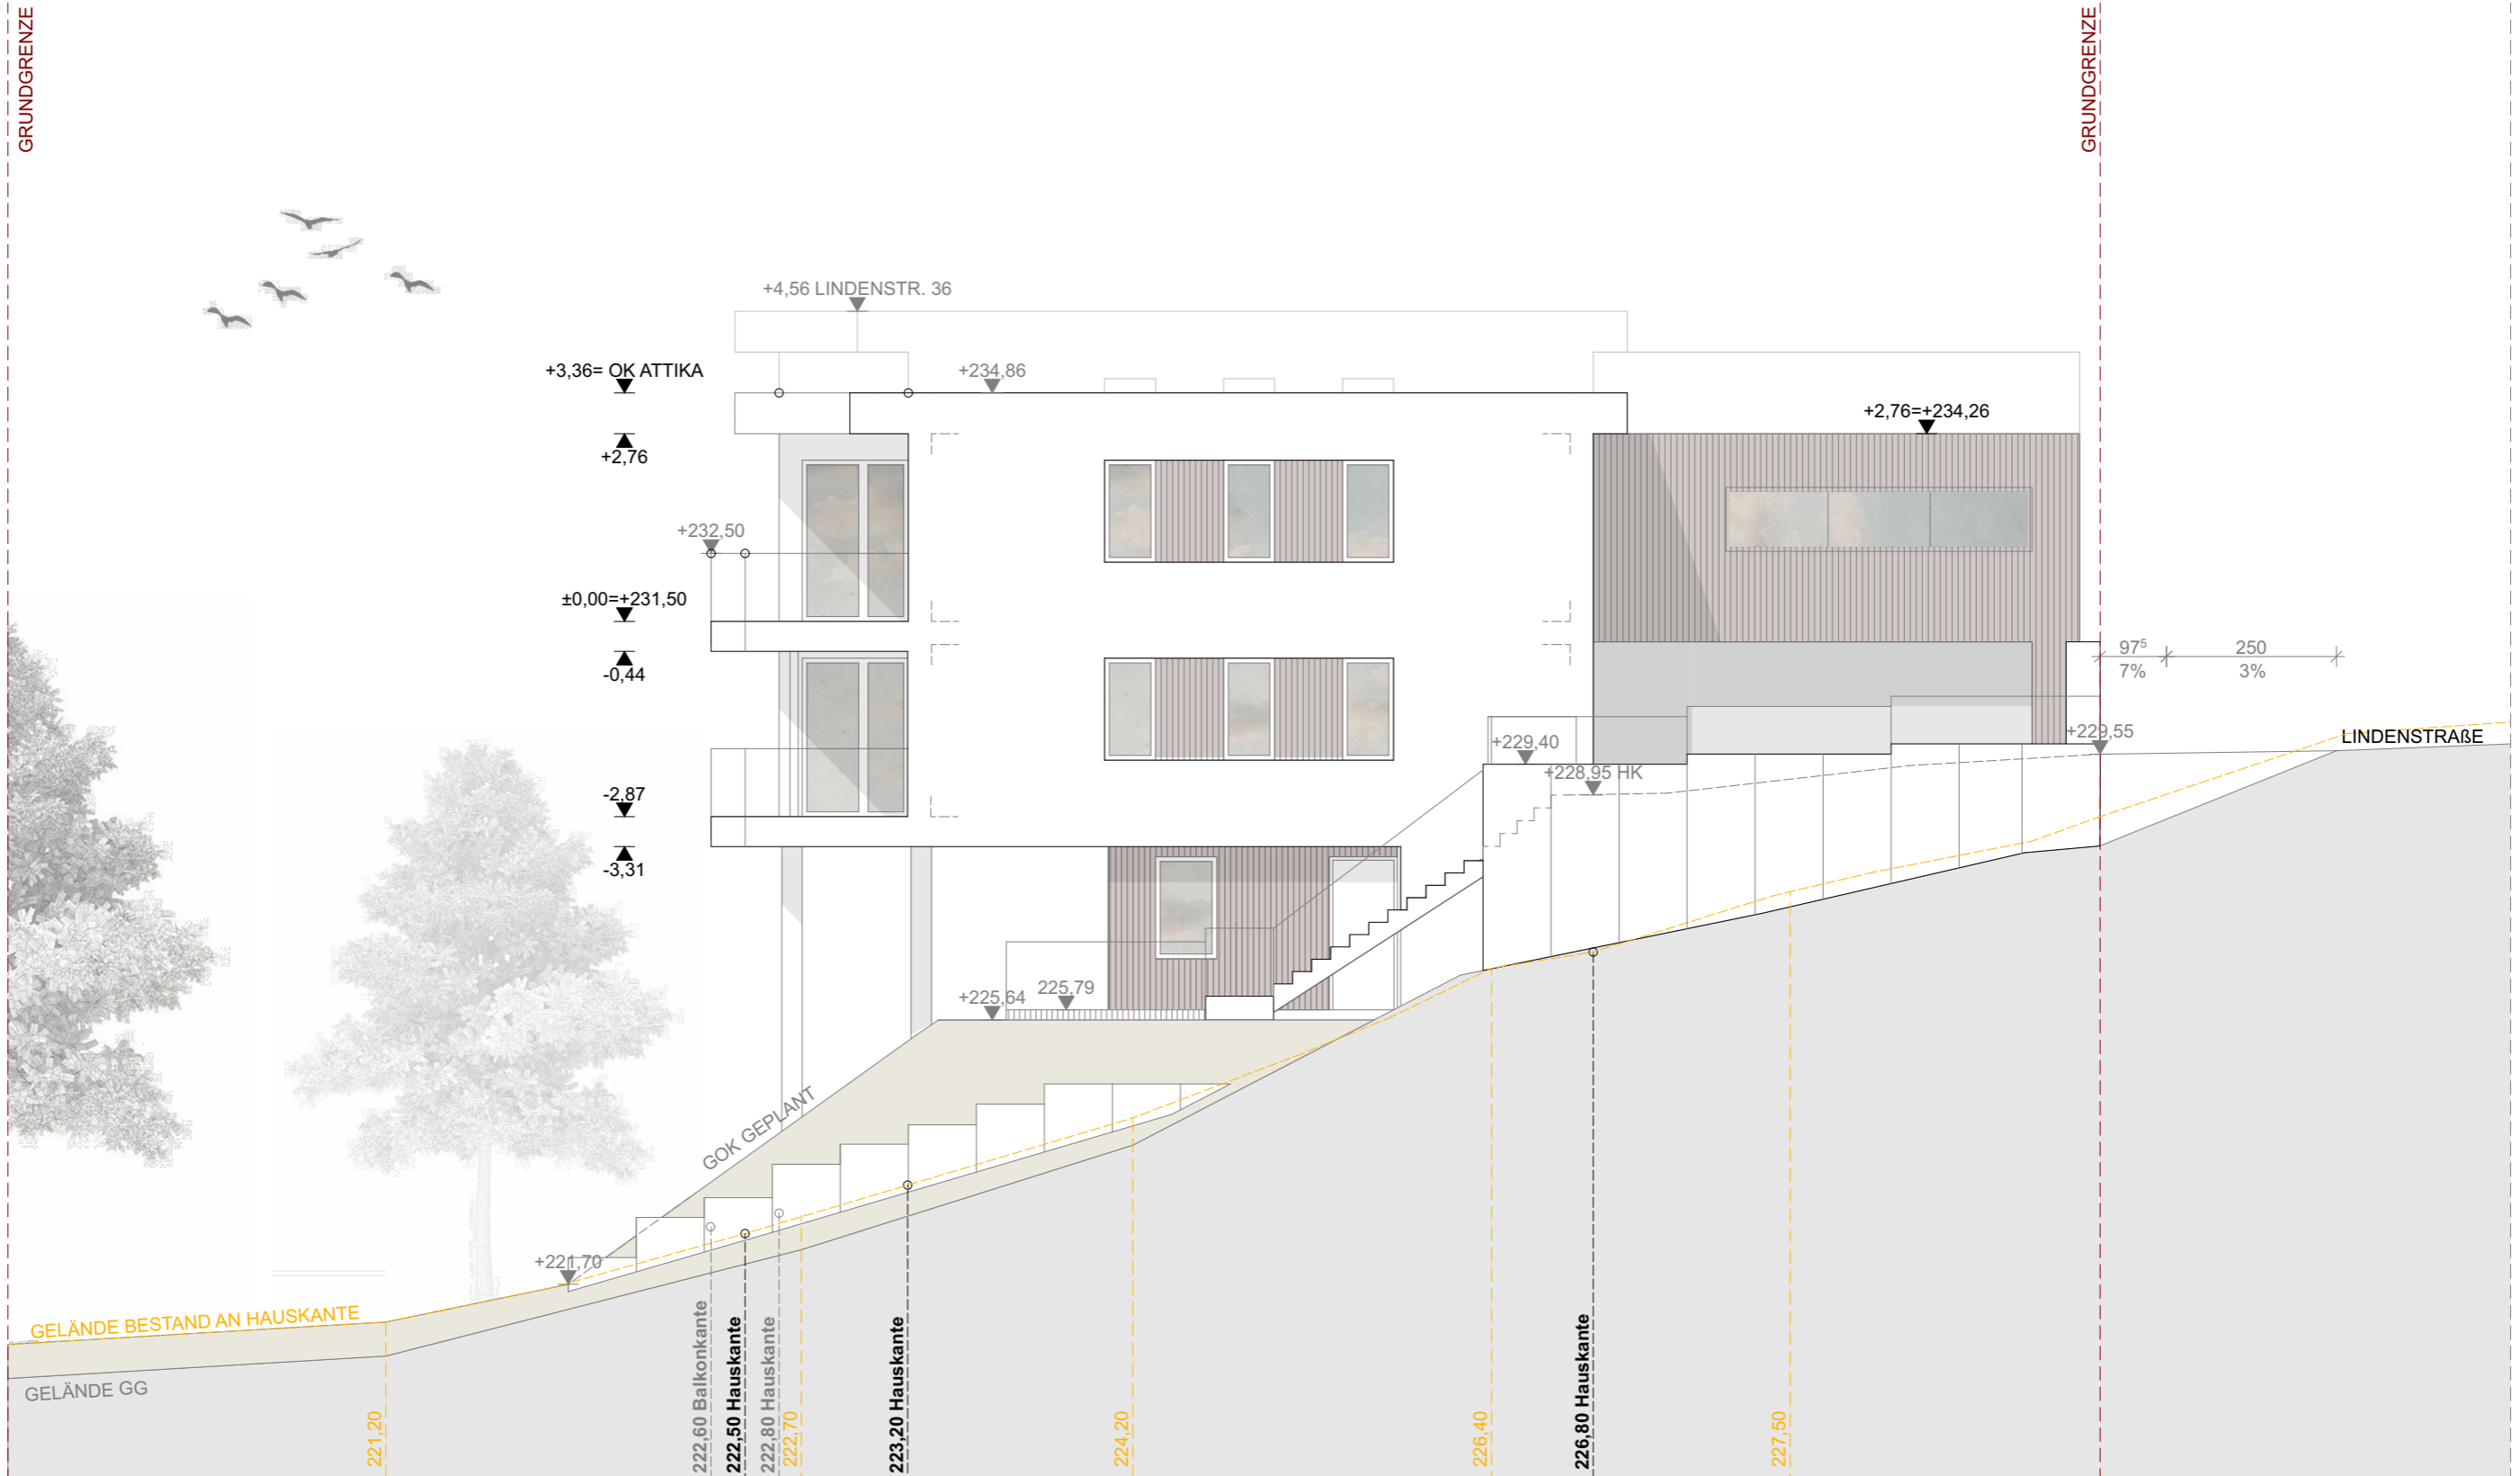

**NEUBAU WOHNHAUS LINDENSTRASSE**  
 LINDENSTRASSE 38, 51674 WIEHL FLURSTÜCK 845



BEARBEITET VON DI ALINA WESCHENBACH


BAUHERR:  
 WESCHENBACH GMBH BAUUNTERNEHMEN  
 ÜBERASBACH 3  
 51597 MORSBACH

ENTWURFSVERFASSER:  
 FRANK JUNGJOHANN-FELTENS

PLAN:  
**ANSICHT OST** MAßSTAB:  
 1:100

DATUM:  
 19.11.25 PLANNR.:  
 07

±0,00=231,50 ü.NN

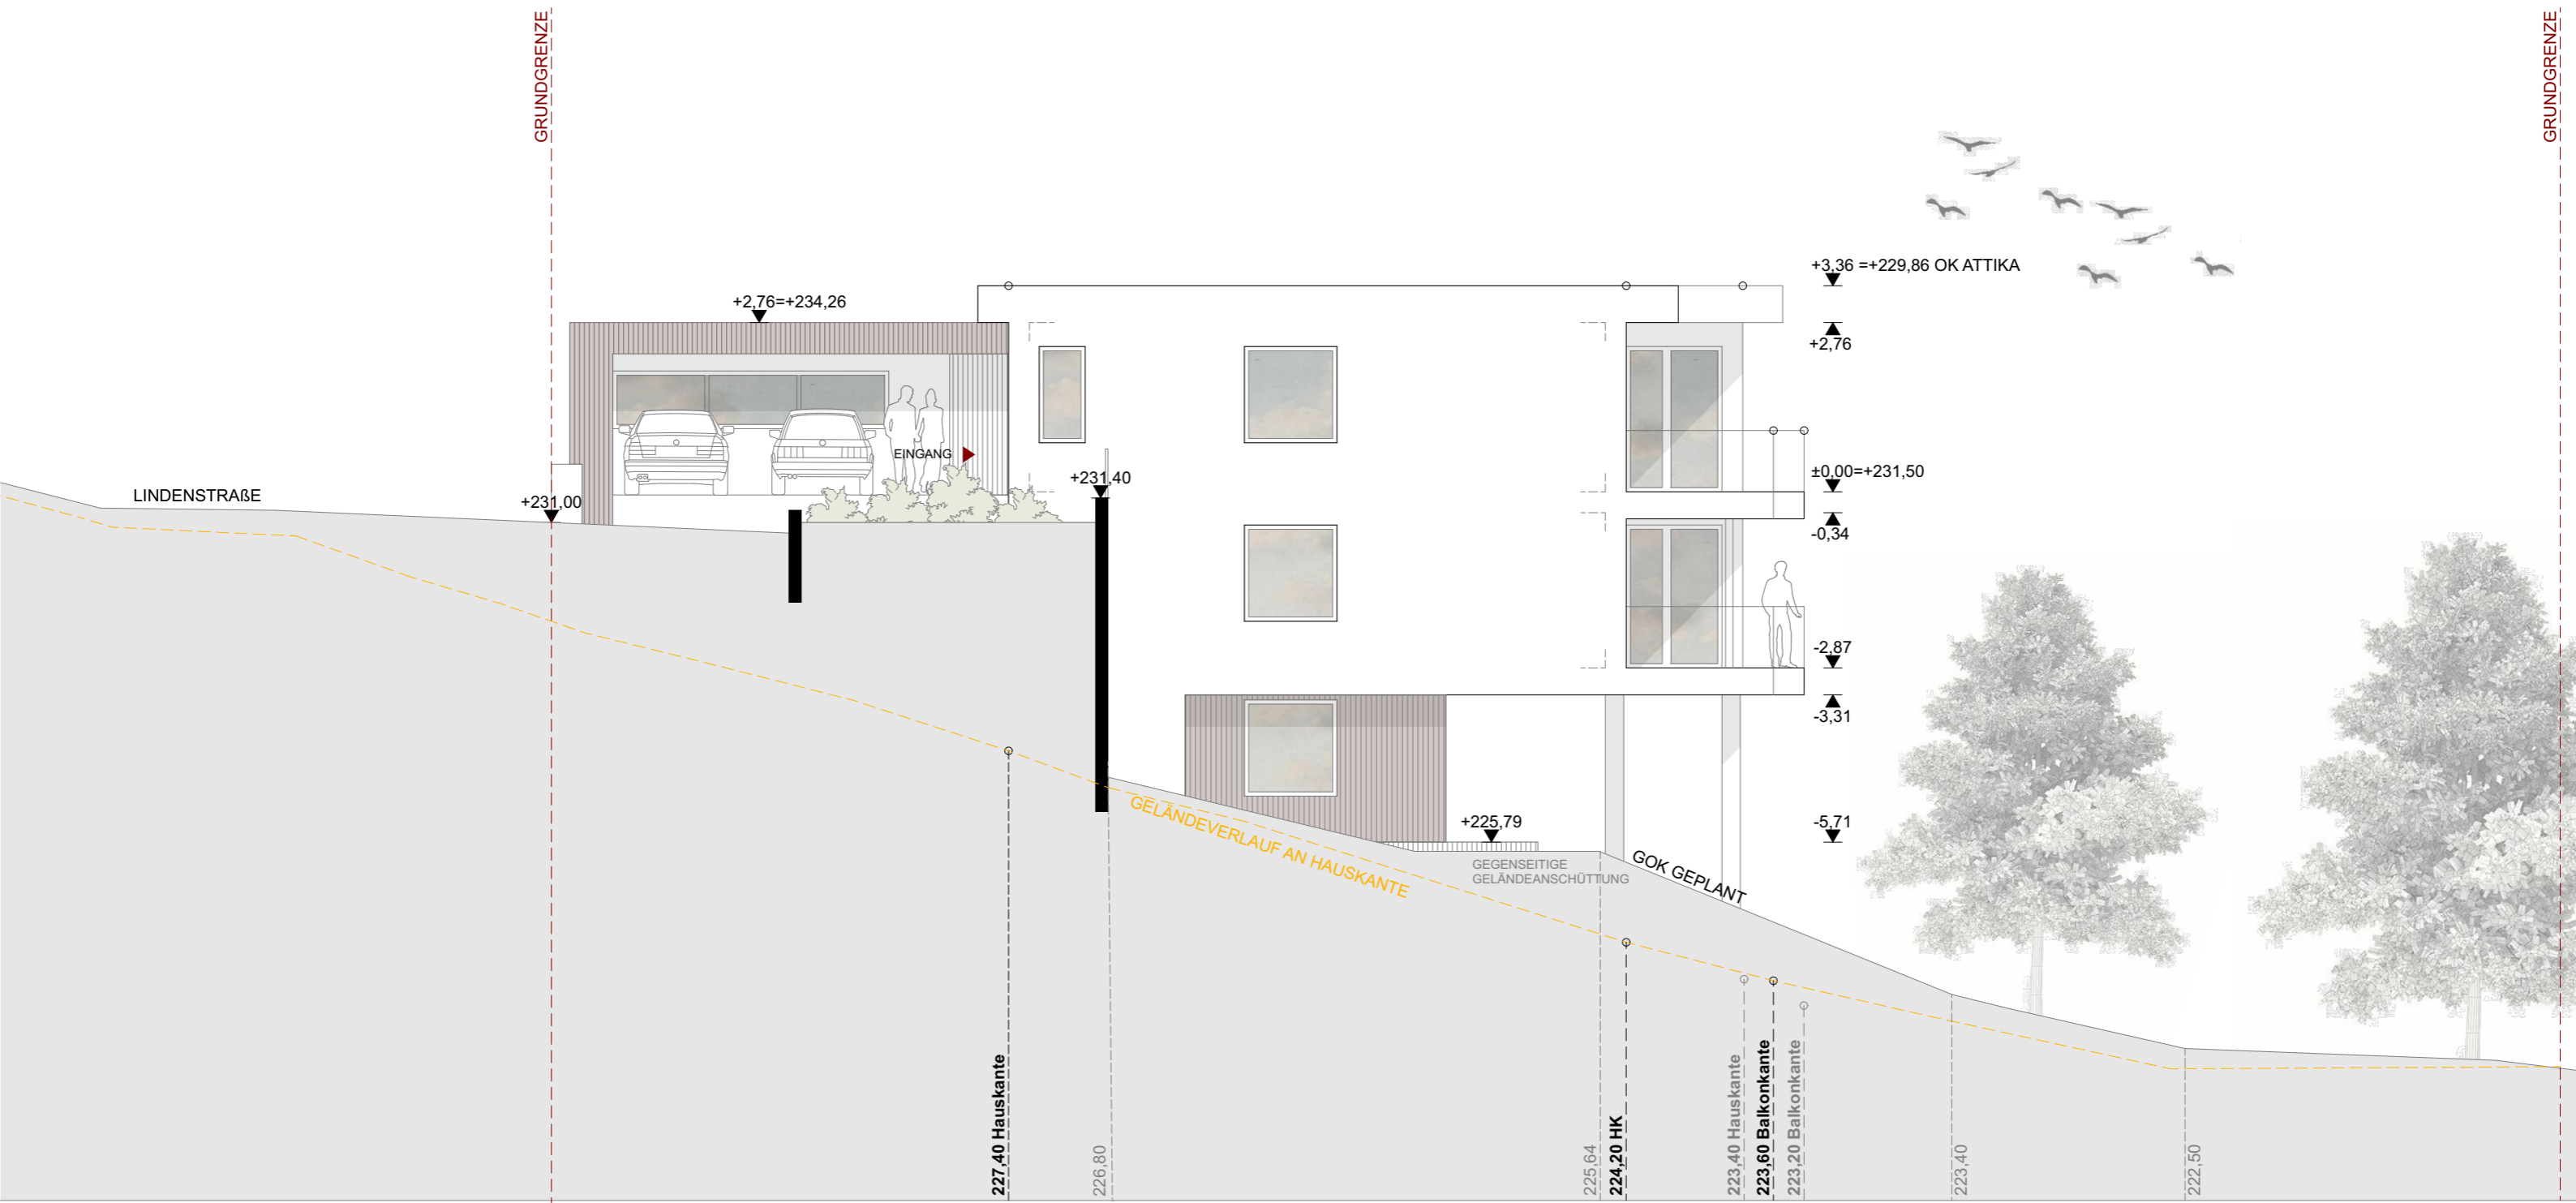

**NEUBAU WOHNHAUS LINDENSTRASSE**  
 LINDENSTRASSE 38, 51674 WIEHL FLURSTÜCK 845



BEARBEITET VON DI ALINA WESCHENBACH


BAUHERR:  
 WESCHENBACH GMBH BAUUNTERNEHMEN  
 ÜBERASBACH 3  
 51597 MORSBACH

ENTWURFSVERFASSER:  
 FRANK JUNGJOHANN-FELTENS

PLAN:  
**ANSICHT WEST** MAßSTAB:  
 1:100

DATUM:  
 19.11.25 PLANNR.:  
 08

±0,00=231,50 ü.NN

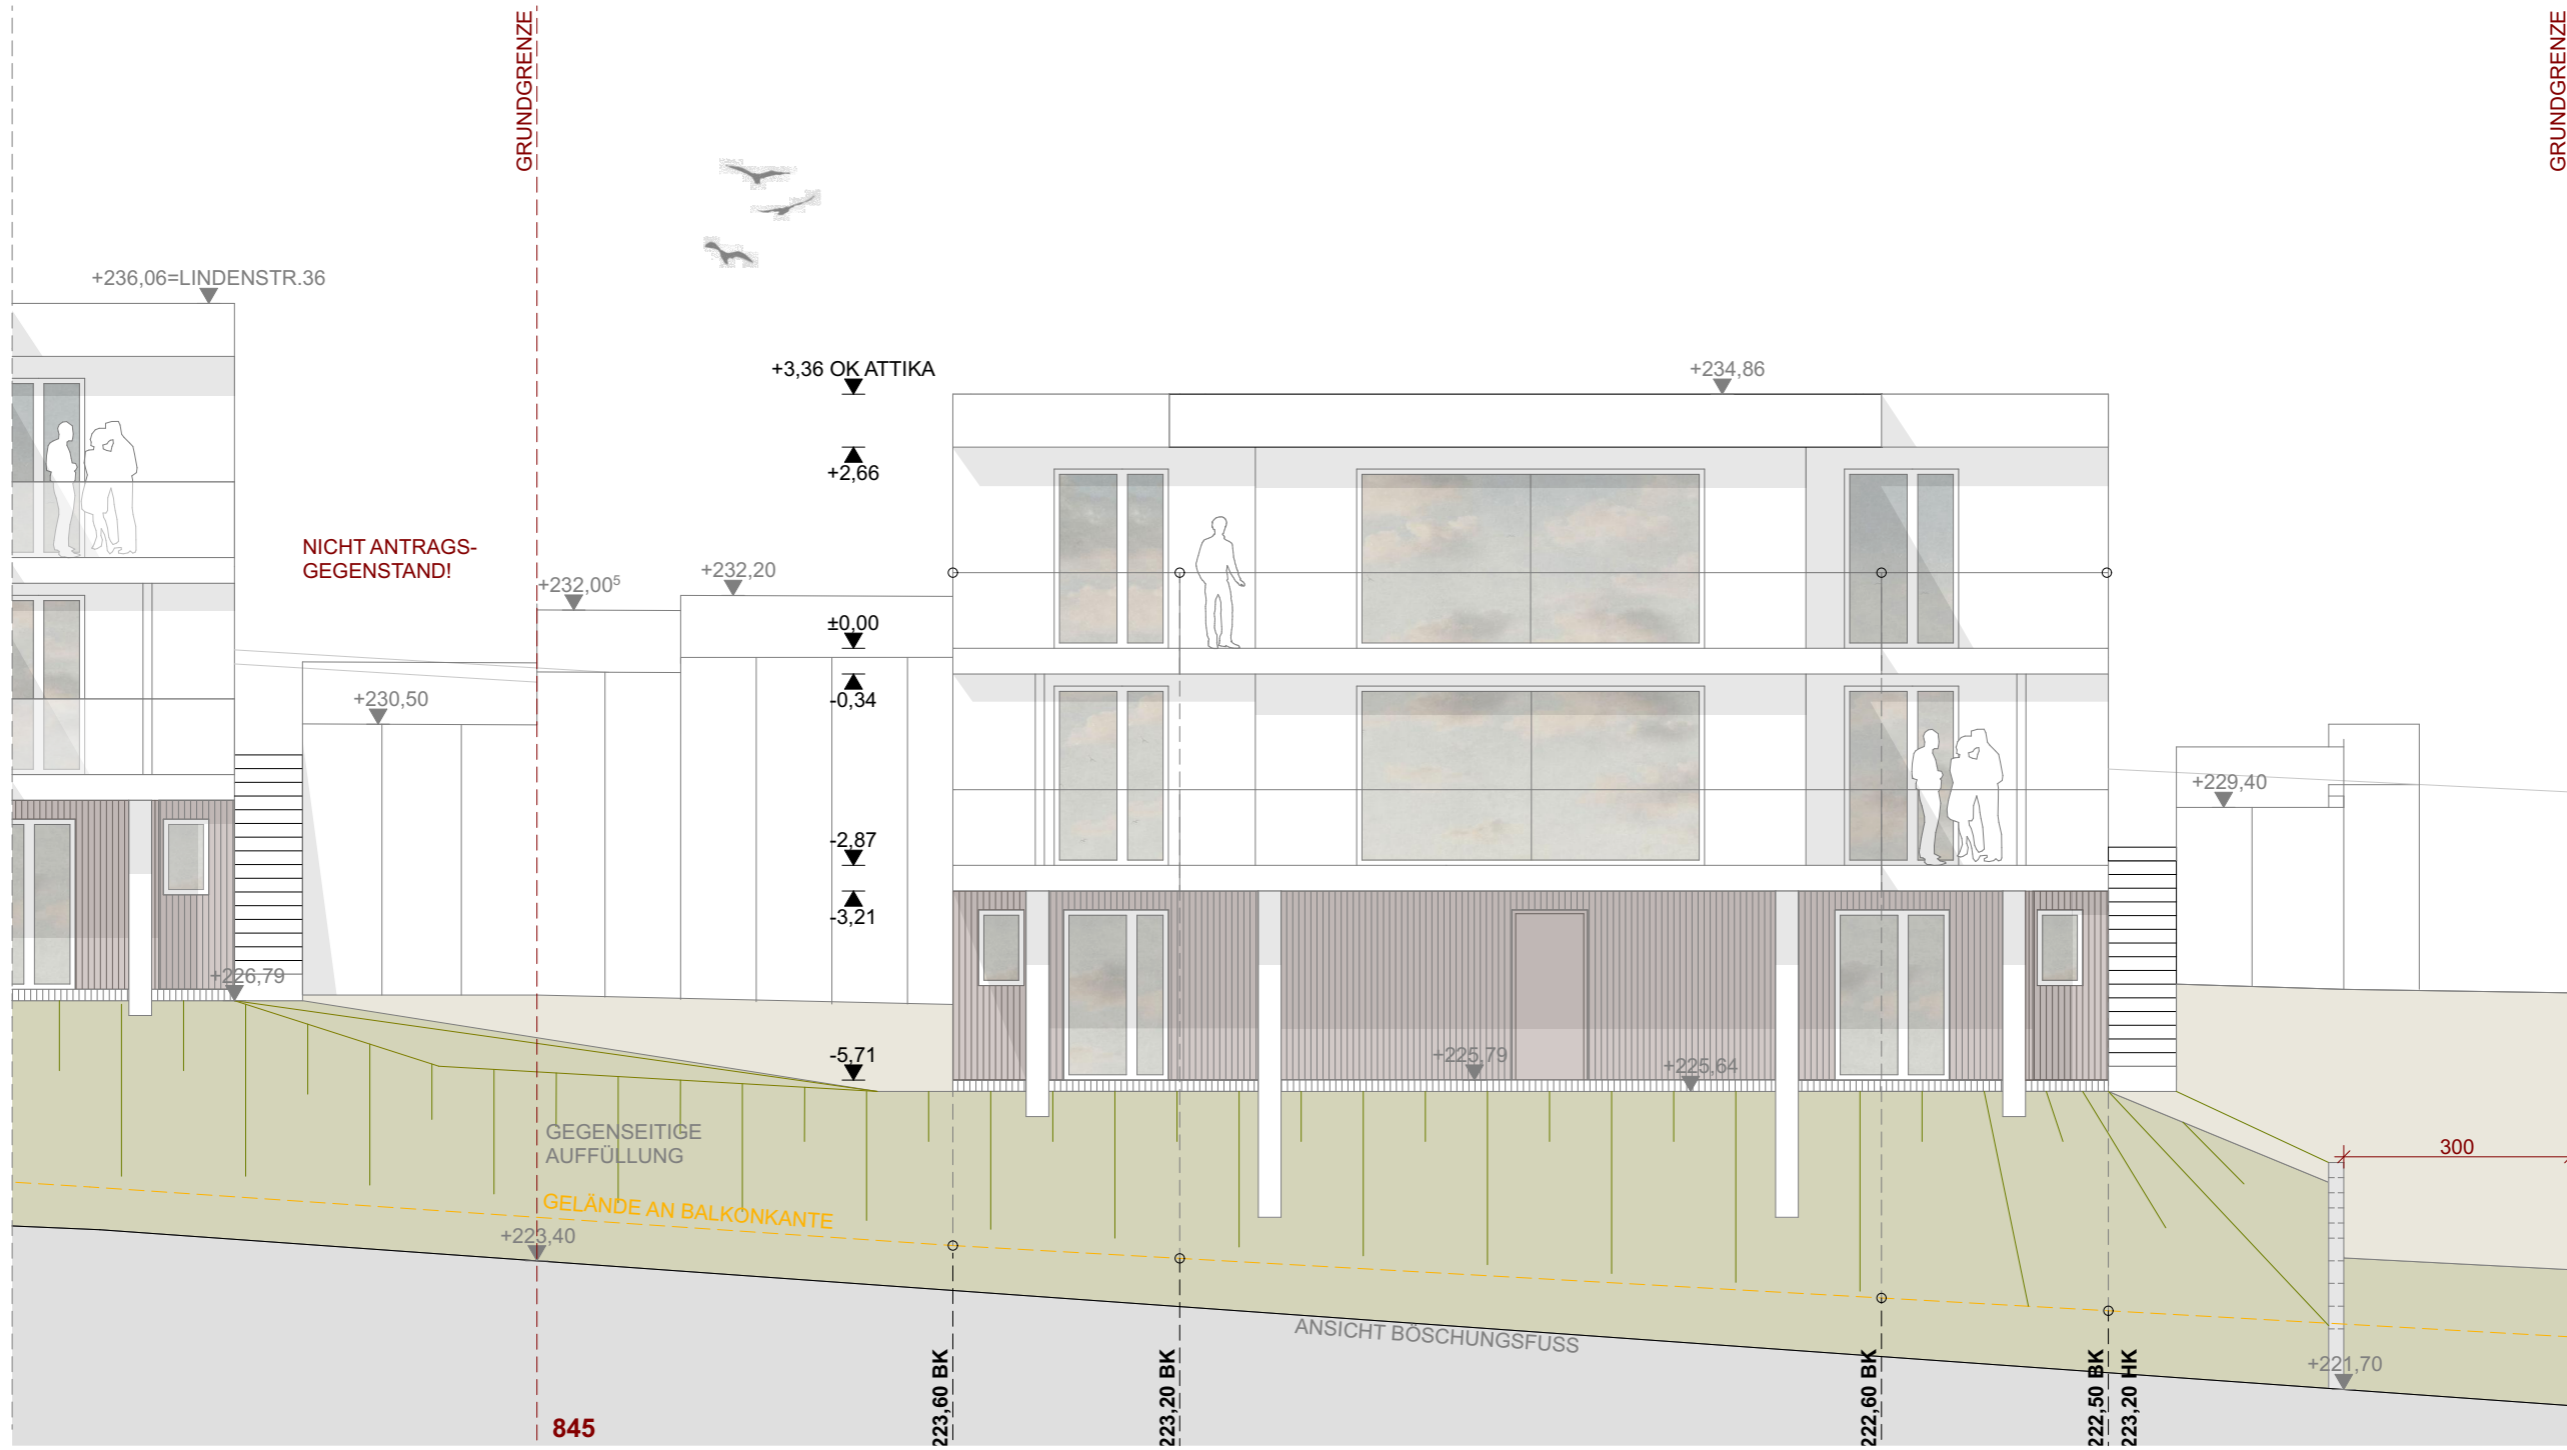

## NEUBAU WOHNHAUS LINDENSTRASSE

LINDENSTRASSE 38, 51674 WIEHL

FLURSTÜCK 845



Weschenbach GmbH  
Bauunternehmen

BEARBEITET VON DI ALINA WESCHENBACH

BAUHERR:

WESCHENBACH GMBH BAUUNTERNEHMEN  
ÜBERASBACH 3  
51597 MORSBACH

ENTWURFSVERFASSER:

FRANK JUNGJOHANN-FELTENS

PLAN:

ANSICHT SÜD

MAßSTAB:

1:100


DATUM:

19.11.25

PLANNR.:

09

±0,00=231,50 ü.NN

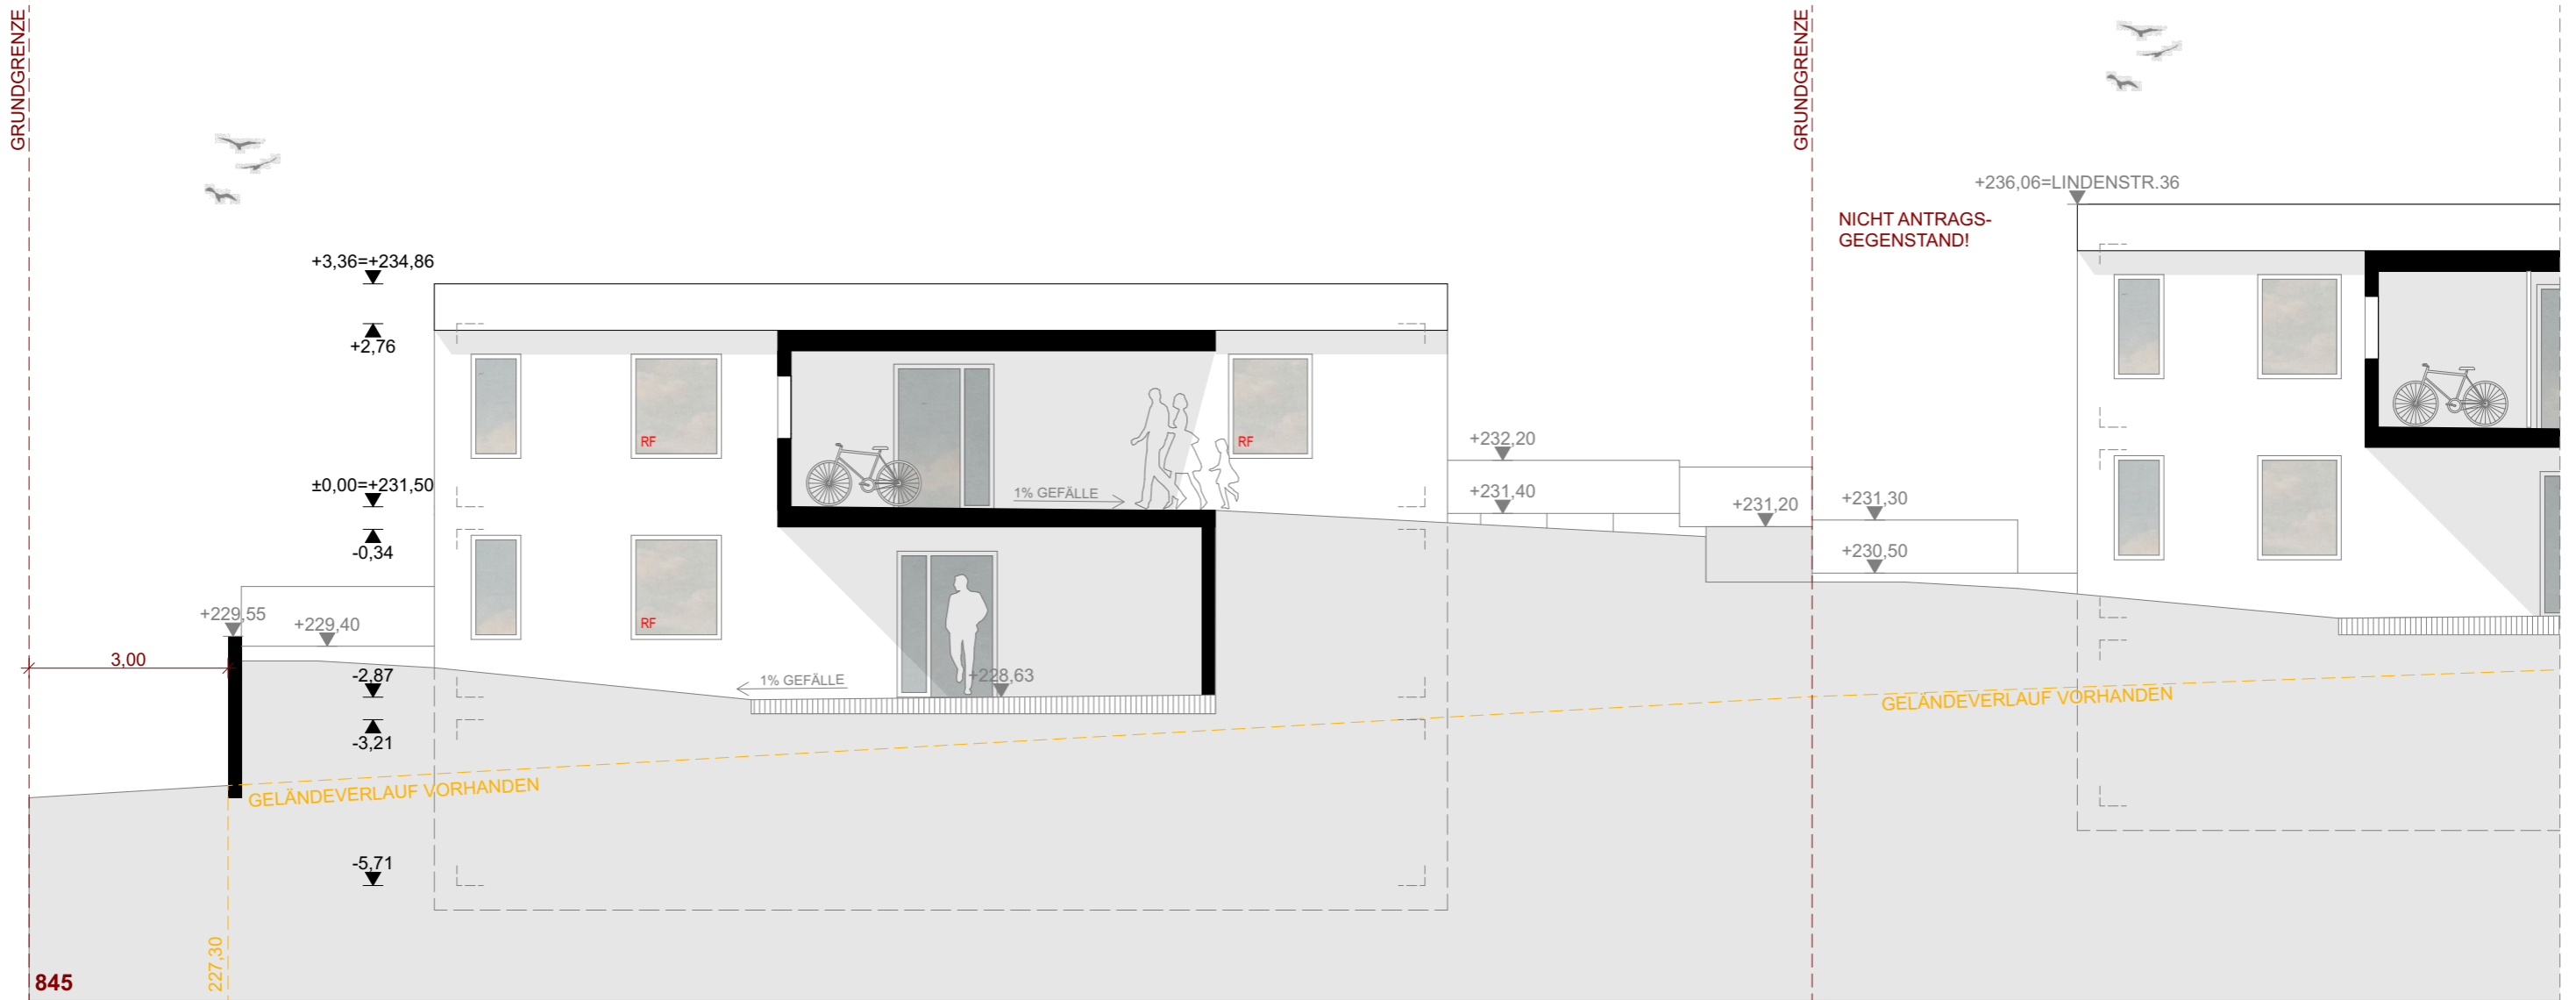

845

227,30

±0,00=231,50 ü.NN

## NEUBAU WOHNHAUS LINDENSTRASSE

LINDENSTRASSE 38, 51674 WIEHL

FLURSTÜCK 845



Weschenbach GmbH  
Bauunternehmen

BEARBEITET VON DI ALINA WESCHENBACH

BAUHERR:

WESCHENBACH GMBH BAUUNTERNEHMEN  
ÜBERASBACH 3  
51597 MORSBACH

ENTWURFSVERFASSER:

FRANK JUNGJOHANN-FELTENS

PLAN:

ANSICHT, SCHNITT NORD

MAßSTAB:


1:100

DATUM:

19.11.25

PLANNR.:

10

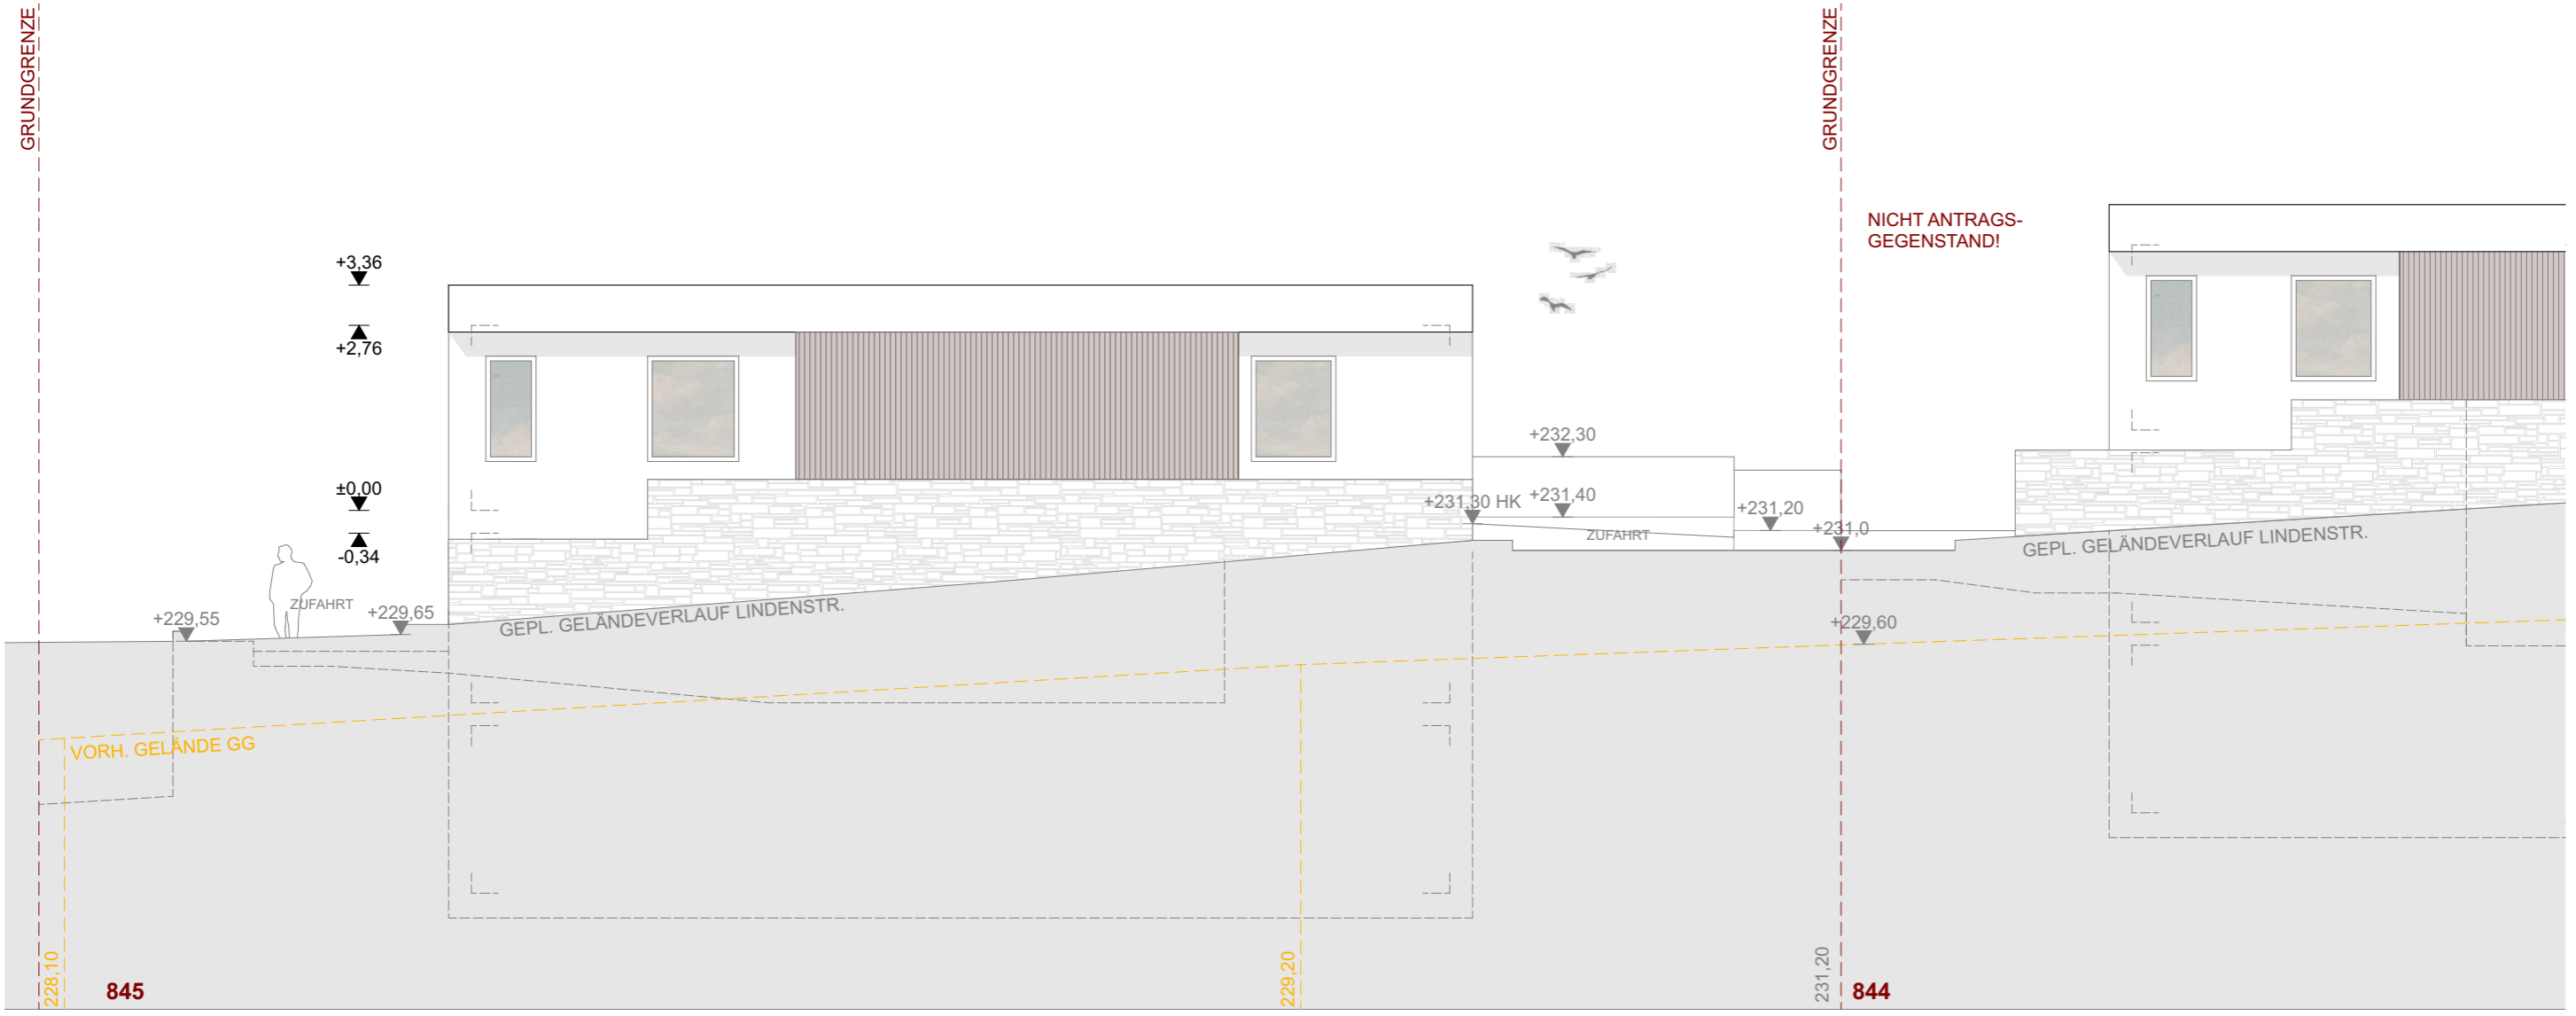

±0,00=231,50 ü.NN

## NEUBAU WOHNHAUS LINDENSTRASSE

LINDENSTRASSE 38, 51674 WIEHL

FLURSTÜCK 845



Weschenbach GmbH  
Bauunternehmen

BEARBEITET VON DI ALINA WESCHENBACH

BAUHERR:

WESCHENBACH GMBH BAUUNTERNEHMEN  
ÜBERASBACH 3  
51597 MORSBACH

ENTWURFSVERFASSER:

FRANK JUNGJOHANN-FELTENS

PLAN:

ANSICHT NORD

MAßSTAB:

1:100

DATUM:

19.11.25

PLANNR.:

11



Haus 36 ±0.00=232.70 m.ü.M.  
 Haus 38 ±0.00=231.50 m.ü.M.

**NEUBAU WOHNHAUS LINDENSTRASSE**

LINDENSTRASSE 36 und 38, 51674 WIEHL FLURSTÜCK 844, 845

BAUHERR:  
 WESCHENBACH GMBH BAUUNTERNEHMEN  
 ÜBERASBACH 3  
 51997 MORSBACH

ENTWURFSVERFASSER:  
 FRANK JUNGJOHANN-FELTENS

PLAN: **Gesamtplan OG** MASSTAB: **1:100**

DATUM: **19.11.25** PLANNR.: **12**



Haus 36 ±0.00=232.70 m.ü.M.  
Haus 38 ±0.00=231.50 m.ü.M.

**NEUBAU WOHNHAUS LINDENSTRASSE**

LINDENSTRASSE 36 und 38, 51674 WIEHL FLURSTÜCK 844, 845

BAUHERR:  
WESCHENBACH GMBH BAUUNTERNEHMEN  
ÜBERASBACH 3  
51597 MORSBACH

ENTWURFSVERFASSER:  
FRANK JUNGJOHANN-FELTENS

PLAN: **Gesamtplan EG** MASSTAB: **1:100**

DATUM: **19.11.25** PLANNR.: **13**