
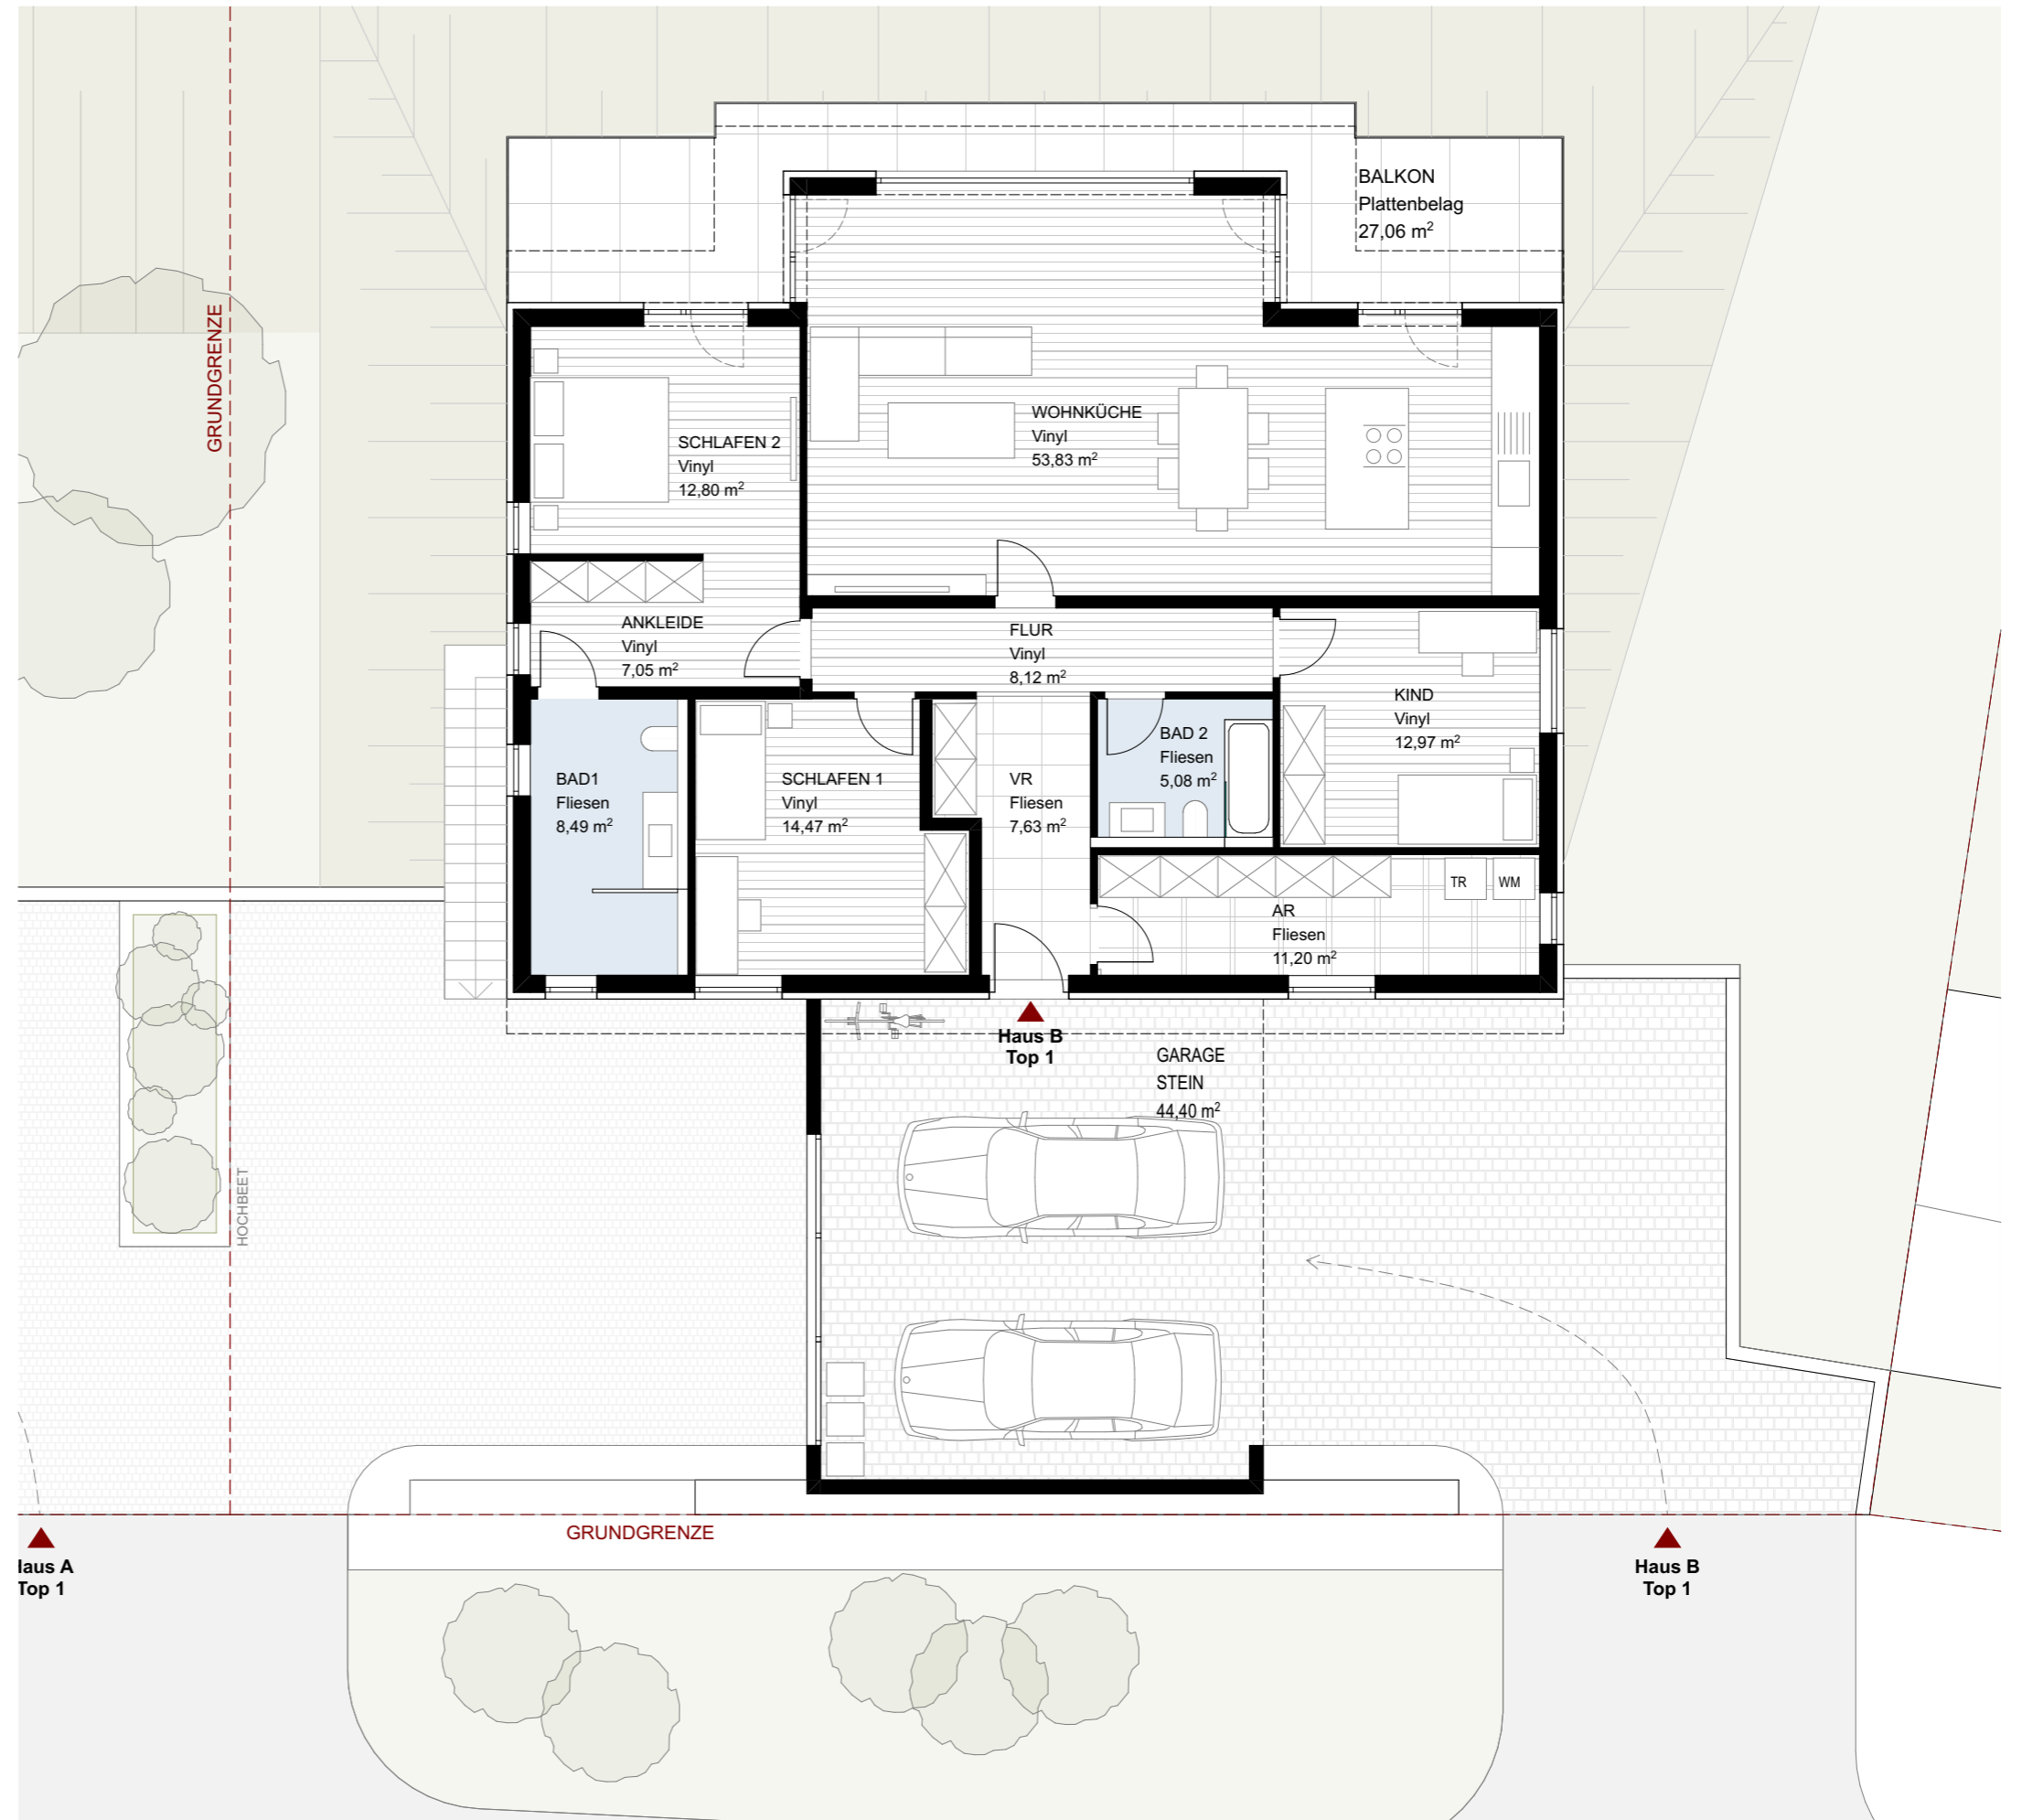


HAUS B - TOP 1

Vorraum	7,63 m ²
Abstellraum	11,20 m ²
Flur	8,12 m ²
Schlafen 1	14,47 m ²
Schlafen 2	12,80 m ²
Ankleide	7,05 m ²
Bad 1	8,49 m ²
Kind	12,97 m ²
Bad 2	5,08 m ²
Wohnküche	53,83 m ²
Summe	141,37 m²
Balkon (z.T. überdacht)	14,23 m ²
Summe	155,60 m²
Garage	44,40 m ²
Kellerabteil	12,72 m ²

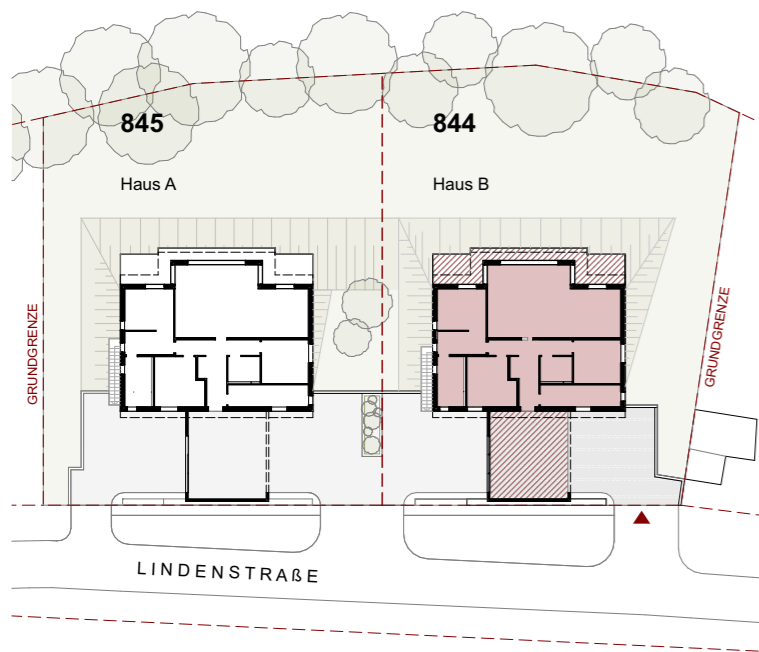

NEUBAU WOHNHAUS LINDENSTRASSE

LINDENSTRASSE 38, 51674 WIEHL

FLURSTÜCK 845

Haus B - Top 1
Obergeschoss

26.05.26
1:100